

ตารางแสดงวงเงินงบประมาณที่ได้รับจัดสรรและราคากลางในงานจ้างก่อสร้าง

1. ชื่อโครงการ

ต่อเติมอาคารตลาดเทศบาลพร้อมป้ายประชาสัมพันธ์ตลาดสดเทศบาลตำบลป่าต้ว ตำบลโพธิ์ไทร
อำเภอป่าต้ว จังหวัดยโสธร

2. หน่วยงานเจ้าของโครงการ

สำนักงานเทศบาลตำบลป่าต้ว

3. วงเงินงบประมาณที่ได้รับจัดสรร

305,000 บาท (สามแสนห้าพันบาทถ้วน)

4. ลักษณะงาน (โดยสังเขป)

ขนาดกว้าง 4.00 เมตร ยาว 50 เมตร (ตามแบบแปลนเทศบาลตำบลป่าต้วกำหนด)

5. ราคากลาง

คำนวณ ณ วันที่ 21 มกราคม 2563

เป็นเงิน 305,000 บาท (สามแสนห้าพันบาทถ้วน)

6. บัญชีประมาณการราคากลาง

6.1 แบบใบสรุปรายการประมาณการราคากลาง (แบบ ปร.4)

6.2 แบบใบสรุปราคากลาง (แบบ ปร.5)



6.3 แบบรูป

6.4

6.5

7. รายชื่อคณะกรรมการกำหนดราคากลาง



7.1 พันจ่าตรีสมาน ยิ่งยงค์	ตำแหน่ง ปลัดเทศบาล	ประธานกรรมการ
7.2 นายประนอม อัมบุญ	ตำแหน่ง ผู้อำนวยการกองช่าง	กรรมการ
7.3 จ่าเอกเศรษฐไชย มีมา	ตำแหน่ง หัวหน้าฝ่ายบริหารสาธารณสุขฯ	กรรมการ
7.4 จ่าเอกสุรกิต บุญตา	ตำแหน่ง หัวหน้าฝ่ายอำนวยการ	กรรมการ
7.5		

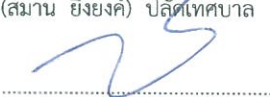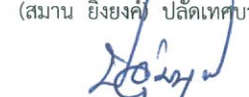แบบสรุปประมาณราคาก่อสร้าง ส่วนราชการ กองช่าง เทศบาลตำบลป่าต้ว					
ชื่อโครงการก่อสร้าง	โครงการต่อเติมอาคารตลาดสดเทศบาลพร้อมป้ายประชาสัมพันธ์ตลาดสดเทศบาลตำบลป่าต้ว				
ปริมาณงานก่อสร้าง	กว้าง 4.00 เมตร ยาว 50 เมตร				
สถานที่ก่อสร้าง	ตลาดสดเทศบาลตำบลป่าต้ว หมู่ 4 ต.โพธิ์ไทร อ.ป่าต้ว จ.ยโสธร				
เจ้าของโครงการ	เทศบาลตำบลป่าต้ว อำเภอป่าต้ว จังหวัดยโสธร				
หน่วยงานออกแบบแปลนและราคา	กองช่าง เทศบาลตำบลป่าต้ว				
แบบก่อสร้างเลขที่	- /2563				
ประมาณการตามใบประมาณราคา	จำนวน 3 แผ่น				
ลำดับที่	รายการ	ค่าวัสดุ + ค่าแรงงาน (บาท)	Factor F	ค่าก่อสร้างคิดค่า Factor F	หมายเหตุ
1	ประเภทงานอาคาร	237,244	1.3074	310,172.80	
2					
3					
4					
5					
6					
	รวมค่าก่อสร้างเป็นเงินทั้งสิ้น		-	310,172.80	
สรุป	คิดเป็นเงินงบประมาณเพียง	305,000.00			
	(ตัวอักษร)	(สามแสนห้าพันบาทถ้วน)			
คณะกรรมการกำหนดราคากลาง ตามคำสั่ง เทศบาลตำบลป่าต้ว เลขที่ เรียน นายกเทศมนตรีตำบลป่าต้ว - คณะกรรมการกำหนดราคากลางได้ตรวจสอบแล้วเห็นชอบกับค่าจ้างเหมาโครงการนี้และให้ยึดถือประมาณการนี้เป็นราคากลาง จึงได้ลงลายมือไว้เป็นหลักฐาน ตรวจสอบ (สมาน ยิ่งยงค์) ปลัดเทศบาล อนุมัติให้ใช้ประมาณราคานี้ (นายพิตรพิบูล สิริเรืองธนชัย) นายกเทศมนตรีตำบลป่าต้ว ประธานคณะกรรมการฯ (สมาน ยิ่งยงค์) ปลัดเทศบาล กรรมการฯ (นายประนม อัมมบุญ) ผู้อำนวยการกองช่าง กรรมการ (เศรษฐไชย มีมา) หัวหน้าฝ่ายบริหารสาธารณสุขา กรรมการ (สุรกิต บุญตา) หัวหน้าฝ่ายอำนวยการ					


[illegible]

[illegible]

ใบประมาณราคางานก่อสร้าง									แบบ ปร.4 แผ่น 3/3	
ชื่อโครงการก่อสร้าง		โครงการต่อเติมอาคารตลาดสดเทศบาลพร้อมป้ายประชาสัมพันธ์ตลาดสดเทศบาลตำบลป่าต้ว								
ปริมาณงานก่อสร้าง		กว้าง 4.00 เมตร ยาว 50 เมตร								
สถานที่ดำเนินการ		ตลาดสดเทศบาลตำบลป่าต้ว หมู่ 4 ต.โพธิ์ไทร อ.ป่าต้ว จ.ยโสธร								
ลำดับที่	รายการ	จำนวน	หน่วย	ค่าวัสดุ		ค่าแรงงาน		รวมค่าวัสดุและ แรงงาน	หมายเหตุ	
				ราคา/หน่วย	จำนวนเงิน	ราคา/หน่วย	จำนวนเงิน			
7.	งานสี									
	-สีเคลือบโลหะ	4	กล.	350	1,400	-	-	1,400		
	-สีมาเชิงชายไม้สังเคราะห์	1	กป.	350	350	-	-	350		
	-ทินเนอร์	4	กป.	170	680	-	-	680		
	-ค่าแรงทาสีโครงเหล็กทั้งหมด	1 รวม	-	-	-	-	2,000	2,000		
	รวมค่าวัสดุ,ค่าแรงงาน							237,244.00		

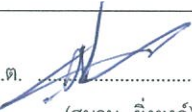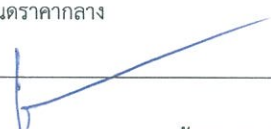คณะกรรมการกำหนดราคากลาง ตามคำสั่งเทศบาลตำบลป่าต้ว	
พ.จ.ต. ประธานกรรมการกำหนดราคากลาง (สมาน ยิ่งยงค์) ปลัดเทศบาล	
ผู้ตรวจสอบ/กรรมการกำหนดราคากลาง (นายประพนธ์ อัมบุญ) ผู้อำนวยการกองช่าง	ผู้ประมาณการ (นายเอกศิษฐ์ อนุวิทจารุโรจน์) ผู้ช่วยนายช่างโยธา

ต่อเติมตลาดสดเทศบาลตำบลป่าต้ว

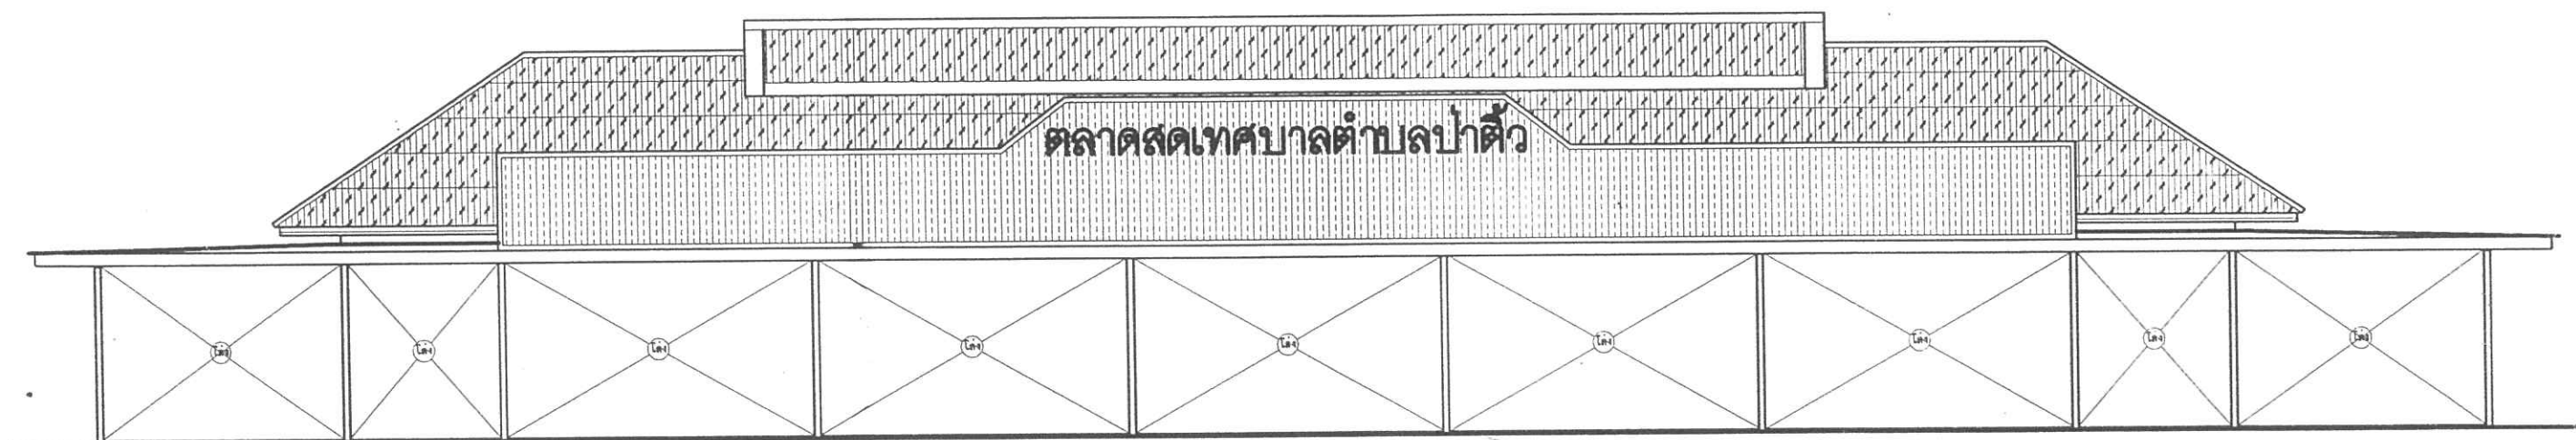

กองช่างเทศบาลตำบลป่าต้ว

อเสเหล็ก C คู่ 100x50x20x2.3 mm.


จันทันเหล็ก C 100x50x20x2.3 mm.

แปเหล็ก C 75x45x15x2.3 mm.

ตะแสมเหล็ก C คู่ 100x50x20x2.3 mm.

หลังคามุงด้วยเหล็กแผ่นรีดลอน Metal sheet. เบอร์ 0.30

เชิงชายไม้สังเคราะห์ขนาด 1"x8"

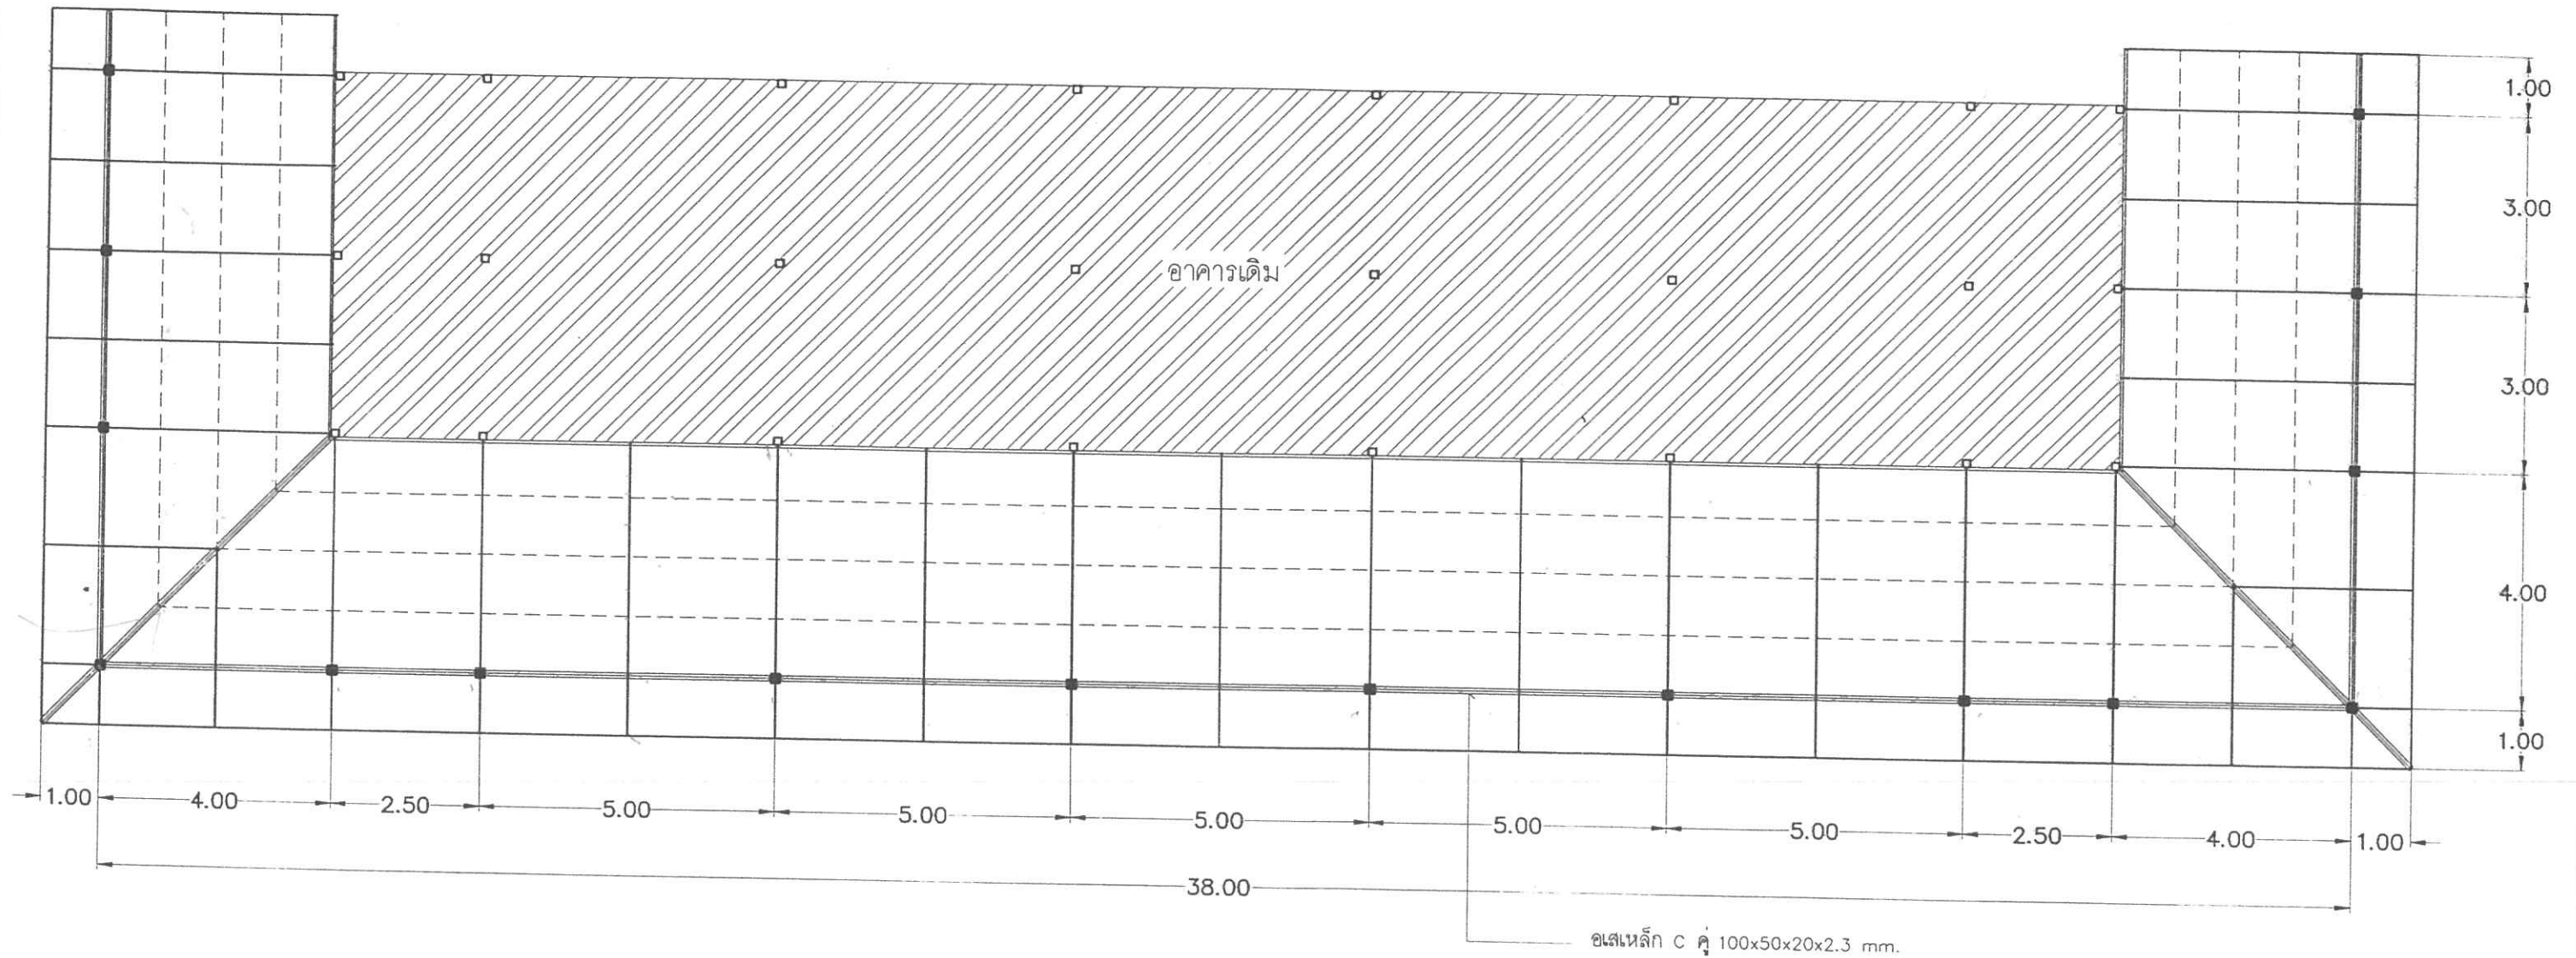

แปลนโครงหลังคา

กองช่าง
เทศบาลตำบลป่าต้ว
อำเภอป่าต้ว จังหวัดยะลา


แบบปรับปรุง/ต่อเติมตลาดสดเทศบาลตำบลป่าต้ว		ผู้อำนวยการกองช่าง	รองนายกเทศมนตรี	แบบเลขที่	
สถานที่ ม.4 ต.โพธิ์ไทร อ.ป่าต้ว จ.ยะลา				วันที่	
แบบแสดง แปลนพื้น	เขียน นายเอกศิษฐ์ อนุวิทย์โรจน์	ปลัดเทศบาล	นายกเทศมนตรี	วันที่	
สำรวจ	วิศวกร นายสามารถ กาญจนสุนทร สย.6936			วันที่	

อเสเหล็ก C คู่ 100x50x20x2.3 mm.
 จันทันเหล็ก C 100x50x20x2.3 mm.
 แปเหล็ก C 75x45x15x2.3 mm.
 ตะเข้เหล็ก C คู่ 100x50x20x2.3 mm.
 หลังคามุงด้วยเหล็กแผ่นรีดลอน Metal sheet. เบอร์ 0.30
 เสาขายไม้ลังกระหัดขนาด 1"x8"




กองช่าง
 เทศบาลตำบลป่าต้ว
 อำเภอป่าต้ว จังหวัดยะลา

แบบปรับปรุง/ต่อเติมตลาดสดเทศบาลตำบลป่าต้ว		ผู้อำนวยการกองช่าง		รองนายกเทศมนตรี		แบบเลขที่	
สถานที่ ม.4 ต.โพธิ์ไทร อ.ป่าต้ว จ.ยะลา		เขียน นายเอกศิษฐ์ อนุวิทจาวโรจน์		นายกเทศมนตรี		วันที่	แผ่นที่
แบบแสดง แปลนพื้น		วิศวกร นายสามารถ กาญจนสุนทร สข.6936		ปลัดเทศบาล			
สำรวจ							

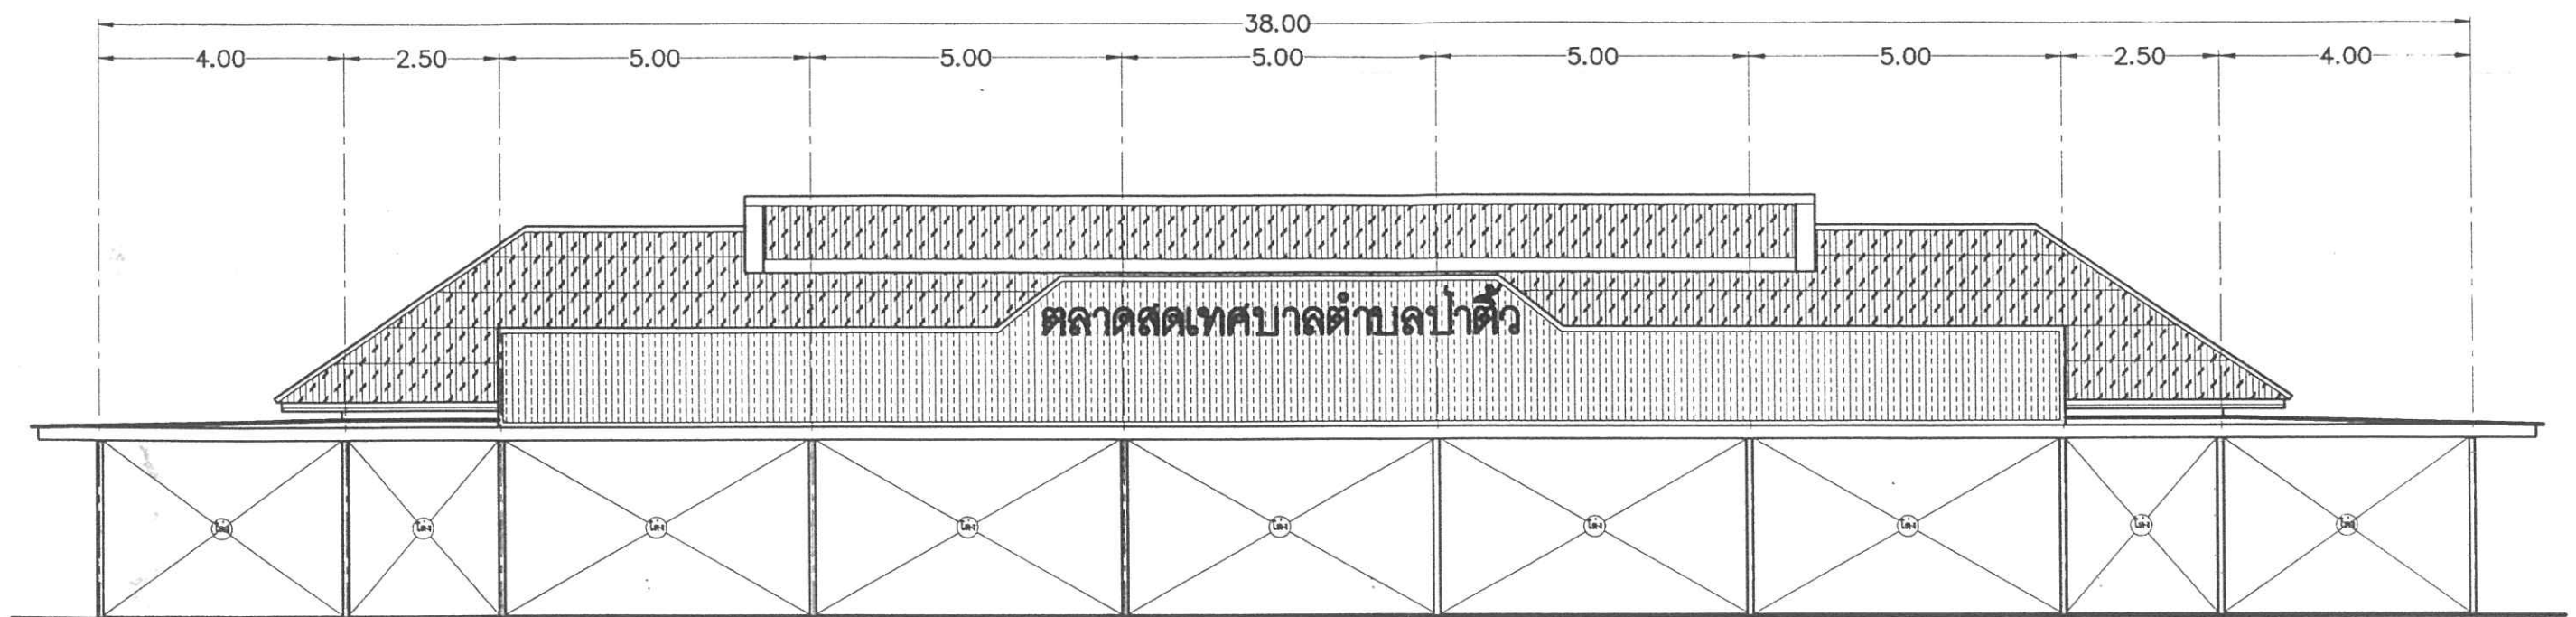


รูปด้านหน้า

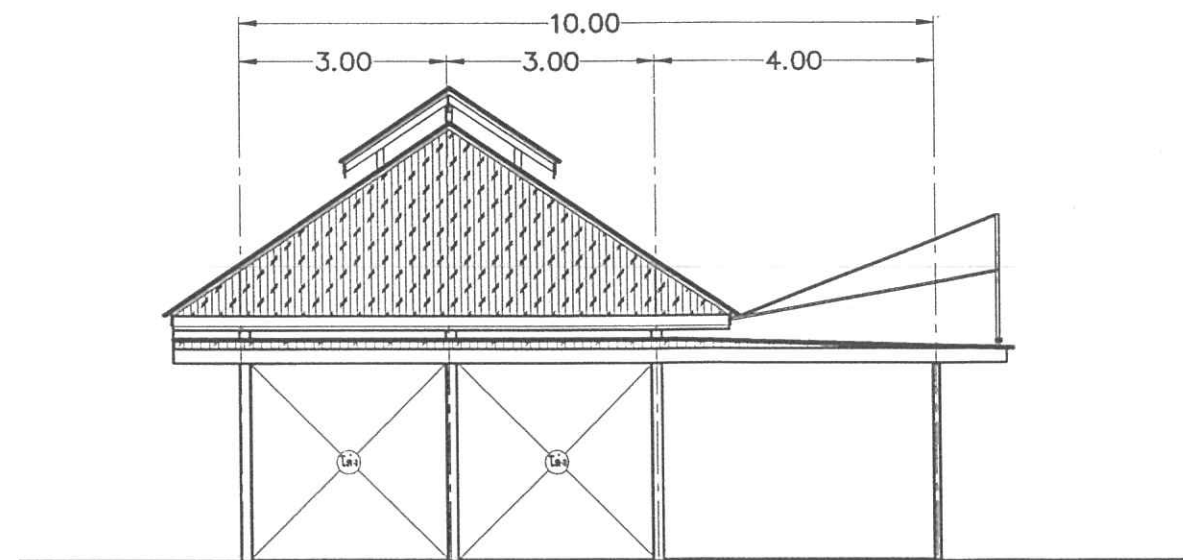


รูปด้านข้าง

กองช่าง
เทศบาลตำบลป่าต้ว
อำเภอป่าต้ว จังหวัดยะลา

แบบปรับปรุง/ต่อเติมตลาดสดเทศบาลตำบลป่าต้ว		ผู้อำนวยการกองช่าง	รองนายกเทศมนตรี	แบบเลขที่	
สถานที่ ม.4 ต.โพธิ์ไทร อ.ป่าต้ว จ.ยะลา				วันที่	แผ่นที่
แบบแสดง แปลนพื้น	เขียน นายเอกศิษฐ์ อนุวิทธารไว	ปลัดเทศบาล	นายกเทศมนตรี		
สำรวจ	วิศวกร นายสามารถ กาญจนสุนทร สย.6936				

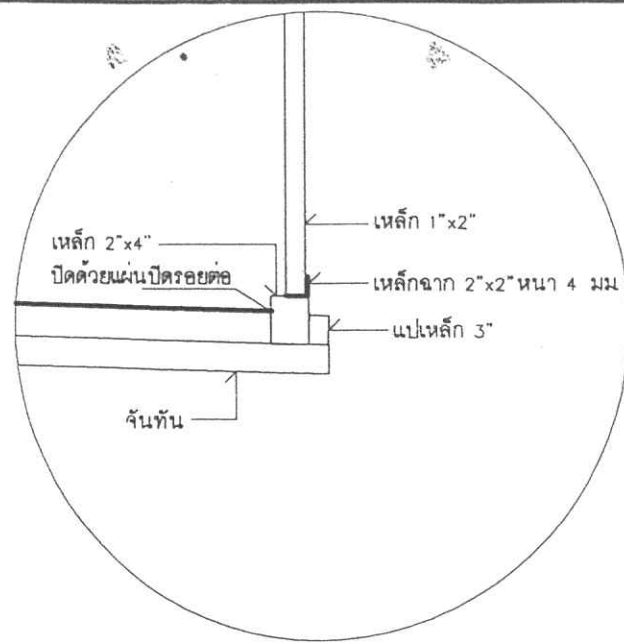


แบบขยายเชื่อมเหล็ก

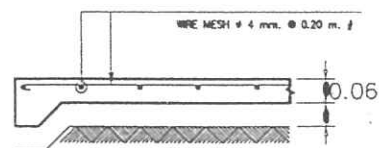


แบบขยายพื้น GS
Not to scale

อเสเหล็ก C 100x50x20x2.3 mm.
จันทันเหล็ก C 100x50x20x2.3 mm.
แปเหล็ก C 75x45x15x2.3 mm.
ตะแคงเหล็ก C 100x50x20x2.3 mm.
หลังคาปูด้วยเหล็กแผ่นรีดลอน Metal sheet.
เรียงชายไม้สังเคราะห์ขนาด 1x8"

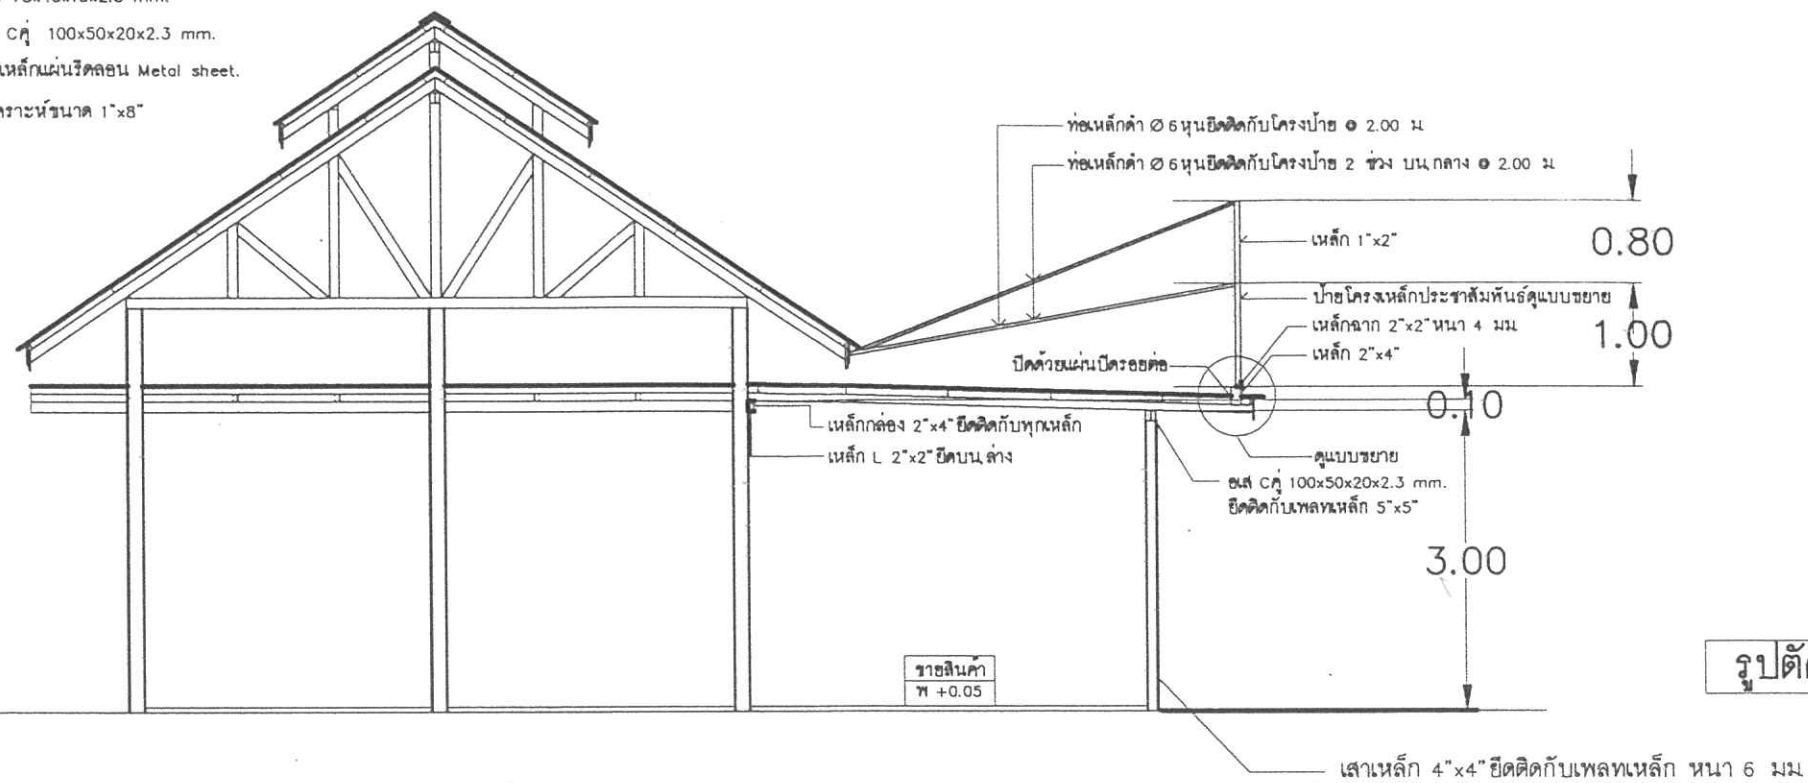

รูปตัด

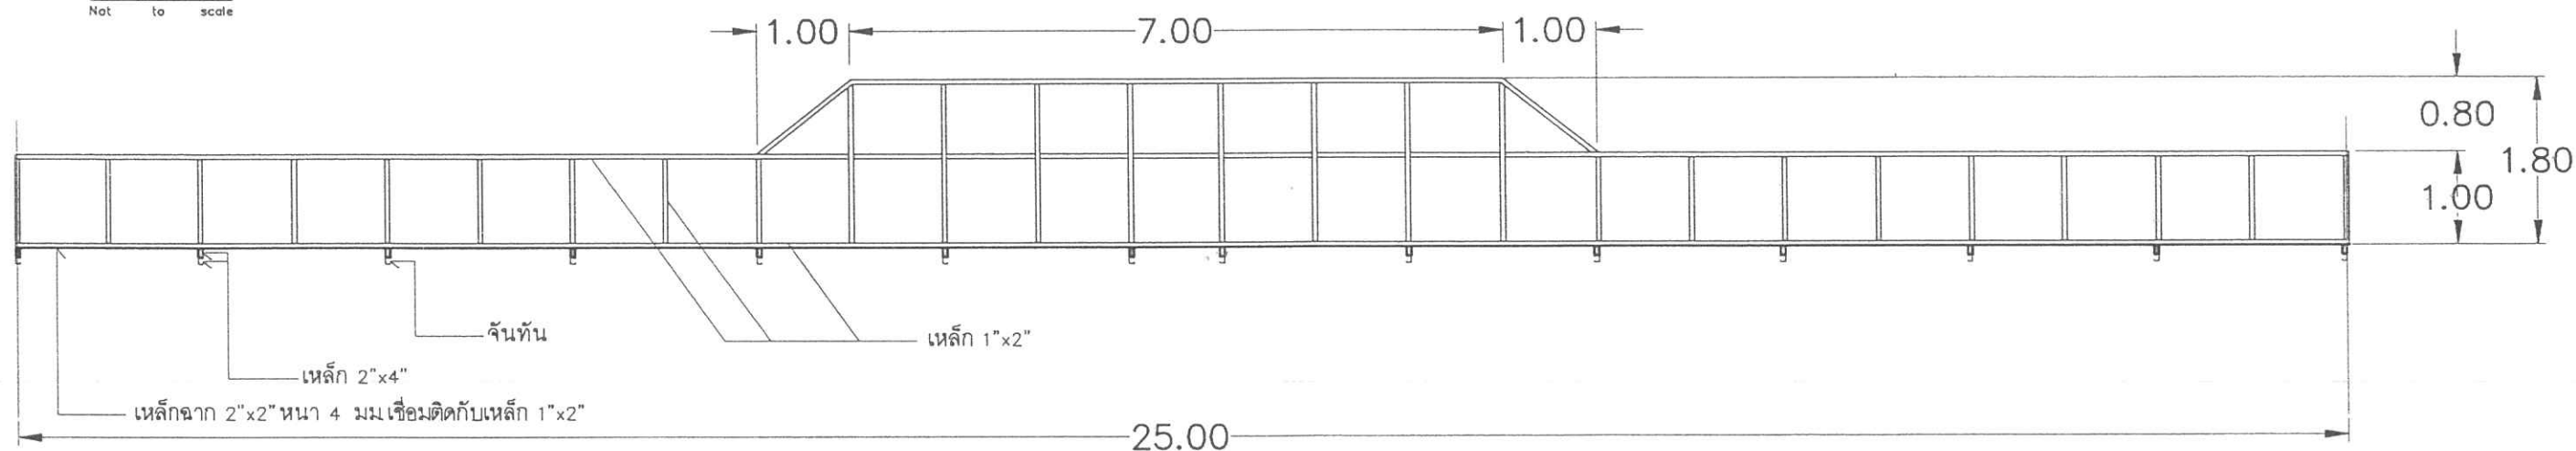

กองช่าง
เทศบาลตำบลป่าต้ว
อำเภอป่าต้ว จังหวัดยะลา

แบบปรับปรุง/ต่อเติมตลาดสดเทศบาลตำบลป่าต้ว		 ผู้อำนวยการกองช่าง	 รองนายกเทศมนตรี	แบบเลขที่	
สถานที่ ม.4 ต.โพธิ์ไทร อ.ป่าต้ว จ.ยะลา					
แบบแสดง รูปตัด	เขียน นายเอกศิษฐ์ อนุวิทจาวโรจน์	 ปลัดเทศบาล	 นายกเทศมนตรี	วันที่	แผ่นที่
สำรวจ	วิศวกร นายสามารถ กาญจนสุนทร สย.6936				