

ตารางแสดงวงเงินงบประมาณที่ได้รับจัดสรรและราคากลางในงานจ้างก่อสร้าง

1. ชื่อโครงการ

วางท่อระบายน้ำ คสล. ซอยเทศบาล 18/1 (ช่วงที่ 1) หมู่ 4 ตำบลโพธิ์ไทร อำเภอบ้านดุง จังหวัดอุดรธานี

2. หน่วยงานเจ้าของโครงการ

สำนักงานเทศบาลตำบลบ้านดุง

3. วงเงินงบประมาณที่ได้รับจัดสรร

190,000 บาท (หนึ่งแสนเก้าหมื่นบาทถ้วน)

4. ลักษณะงาน (โดยสังเขป)

ขนาดเส้นผ่านศูนย์กลาง 0.40x1.00 เมตร ยาวรวม 170.00 เมตร พร้อมบ่อพักน้ำ จำนวน 21 บ่อ (ตามแบบแปลนเทศบาลตำบลบ้านดุงกำหนด)

5. ราคากลาง

คำนวณ ณ วันที่ 21 มกราคม 2563

เป็นเงิน 187,500 บาท (หนึ่งแสนแปดหมื่นเจ็ดพันห้าร้อยบาทถ้วน)

6. บัญชีประมาณการราคากลาง

6.1 แบบใบสรุปรายการประมาณการราคากลาง (แบบ ปร.4)

6.2 แบบใบสรุปราคากลาง (แบบ ปร.5)

6.3 แบบรูป

6.4

6.5

7. รายชื่อคณะกรรมการกำหนดราคากลาง


7.1 พันจ่าตรีสมาน ยิ่งยงค์	ตำแหน่ง ปลัดเทศบาล	ประธานกรรมการ
7.2 นายประนอม อุ่มบุญ	ตำแหน่ง ผู้อำนวยการกองช่าง	กรรมการ
7.3 จำเอกเศรษฐไชย มีมา	ตำแหน่ง หัวหน้าฝ่ายบริหารสาธารณสุข	กรรมการ
7.4 จำเอกสุรภิต บุญตา	ตำแหน่ง หัวหน้าฝ่ายอำนวยการ	กรรมการ
7.5		

แบบสรุปประมาณราคาก่อสร้าง ส่วนราชการ กองช่าง เทศบาลตำบลปาดัว					
ชื่อโครงการก่อสร้าง	โครงการวางท่อระบายน้ำ คสล.ซอยเทศบาล 18/1 หมู่ 4(ช่วงที่1)				
ปริมาณงานก่อสร้าง	ท่อระบาย คสล.ขนาด Ø 0.40x1.00 ม.ยาวรวม 170 ม.พร้อมบ่อพักน้ำ จำนวน 21 บ่อพัก				
สถานที่ก่อสร้าง	หมู่ 4 ต.โพธิ์ไทร อ.ปาดัว จ.ยโสธร				
เจ้าของโครงการ	เทศบาลตำบลปาดัว อำเภอปาดัว จังหวัดยโสธร				
หน่วยงานออกแบบแปลนและราคา	กองช่าง เทศบาลตำบลปาดัว				
แบบก่อสร้างเลขที่	-/2563				
ประมาณการตามใบประมาณราคา	จำนวน 1 แผ่น				
ลำดับที่	รายการ	ค่าวัสดุ + ค่าแรงงาน (บาท)	Factor F	ค่าก่อสร้างคิดค่า Factor F	หมายเหตุ
1	ประเภทงานอาคาร	143,532	1.3074	187,653.73	
2					
3					
4					
5					
6					
	รวมค่าก่อสร้างเป็นเงินทั้งสิ้น		-	187,653.73	
สรุป	คิดเป็นเงินงบประมาณเพียง	187,500.00			
	(ตัวอักษร)	(หนึ่งแสนแปดหมื่นเจ็ดพันห้าร้อยบาทถ้วน)			
คณะกรรมการกำหนดราคากลาง ตามคำสั่ง เทศบาลตำบลปาดัว เลขที่ เรียน นายกเทศมนตรีตำบลปาดัว - คณะกรรมการกำหนดราคากลางได้ตรวจสอบแล้วเห็นชอบกับค่าจ้างเหมาโครงการนี้และให้ยึดถือประมาณการนี้เป็นราคากลาง จึงได้ลงลายมือไว้เป็นหลักฐาน ตรวจสอบ (สมาน ยิ่งยงค์) ปลัดเทศบาล อนุมัติให้ใช้ประมาณราคานี้ (นายพิตรพิบูล สิริเรืองชัย) นายกเทศมนตรีตำบลปาดัว ประธานคณะกรรมการฯ (สมาน ยิ่งยงค์) ปลัดเทศบาล กรรมการฯ (นายประนม อุ่มบุญ) ผู้อำนวยการกองช่าง กรรมการ (เศรษฐไชย มีมา) หัวหน้าฝ่ายบริหารสาธารณสุขฯ กรรมการ (สุรกิต บุญตา) หัวหน้าฝ่ายอำนวยการ					


ใบประมาณราคาค่างานก่อสร้าง								แบบ พร.4 แผ่น 1/1	
ชื่อโครงการก่อสร้าง	โครงการวางท่อระบายน้ำ คลส.ซอยเทศบาล 18/1(ช่วงที่1) หมู่ 4								
ปริมาณงานก่อสร้าง	ท่อระบาย คลส.ขนาด Ø 0.40x1.00 ม.ยาวรวม 170 ม.พร้อมบ่อพักน้ำ จำนวน 21 บ่อพัก								
สถานที่ดำเนินการ	หมู่ 4 ต.โพธิ์ไทร อ.ป่าดัว จ.ยโสธร								
ลำดับที่	รายการ	จำนวน	หน่วย	ค่าวัสดุ		ค่าแรงงาน		รวมค่าวัสดุและ แรงงาน	หมายเหตุ
				ราคา/หน่วย	จำนวนเงิน	ราคา/หน่วย	จำนวนเงิน		
1.	ค่าแรงวางท่อและถมกลับ	155	เมตร	-	-	140	21,700	21,700	
2.	แผ่นพื้นสำเร็จรูป	61.20	ตร.ม.	300	18,360	10	612	18,972	
3.	ท่อระบายน้ำ Ø 0.40 เมตร	155	ท่อน	295	45,725	-	-	45,725	
4.	ปูนทรายควดท่อ(240 KSC)	1.53	ลบ.ม	760	1,162	250	382	1,544	
5.	คอนกรีต(ค2)	6.3	ลบ.ม	1,906	12,007	436	2,746	14,753	
6.	เหล็ก RB 9 mm.	100	เส้น	115	11,500	12	1,200	12,700	
7.	ลวดผูกเหล็ก	10	กก.	49	490	-	-	490	
8.	เหล็กฉาก ขนาด 3"x3"x1/4"	10	เส้น	950	9,310	80	800	10,110	
9.	เหล็กแบน 1"หนา 3 มม.	12	เส้น	125	1,500	25	300	1,800	
10.	ไม้แบบ(25%)	63	ตร.ม	280	4,410	133	8,379	12,789	
11.	ตะปู	15	กก.	43	645	-	-	645	
12.	ท่อพีวีซี 2 ½"	2	ท่อน	250	500	-	-	500	
13.	งานทุบพื้น คลส.หนา 0.15 ม.	4	ตร.ม.	-	-	70	280	280	
14.	เหล็ก Wire mash #0.10x0.30 m.	4	ตร.ม.	25	100	5	20	120	
15.	คอนกรีต (ค2)240 KSC	0.6	ลบ.ม.	1,906	1,143	436	261	1,404	
	รวมค่าวัสดุ,ค่าแรงงาน							143,532	

คณะกรรมการกำหนดราคากลาง ตามคำสั่งเทศบาลตำบลป่าดัว ที่

พ.จ.ต.ประธานกรรมการกำหนดราคากลาง (สมาน ยิ่งยงค์) ปลัดเทศบาล	
.....ผู้ตรวจสอบ/กรรมการกำหนดราคากลาง (นายประนม สุ่มบุญ) ผู้อำนวยการกองช่าง	ผู้ประมาณการ (นายเอกศิษฐ์ อนุวิทจารุโรจน์) ผู้ช่วยนายช่างโยธา

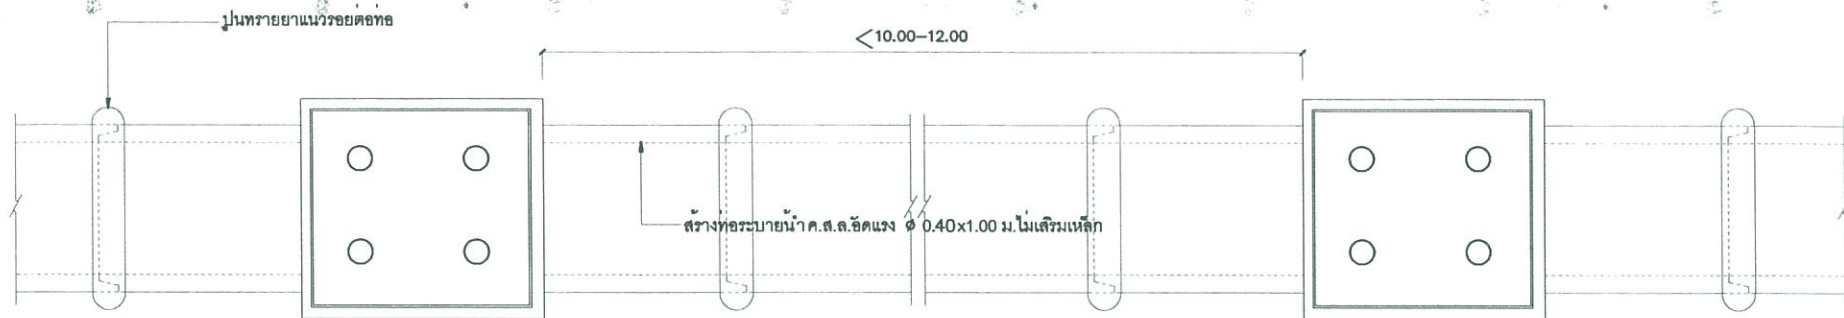


แปลน

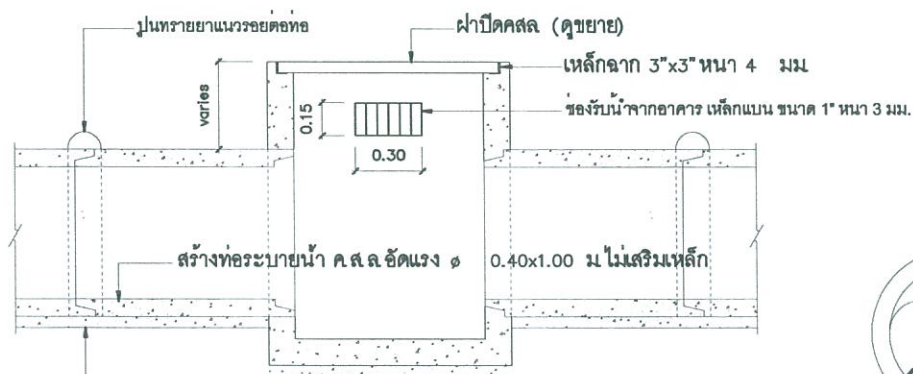


รองรับน้ำหนักอาคาร
(ตลอดแนวท่อ)
รูปตัด




รองรับน้ำหนักอาคาร
(ตลอดแนวท่อ)

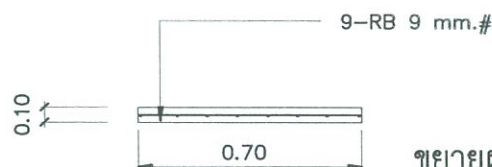


ขยายฝาปิด คสล.

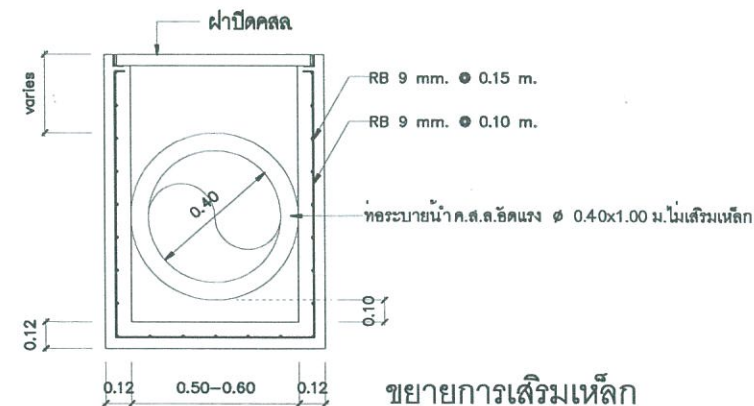

ขยายการเสริมเหล็ก

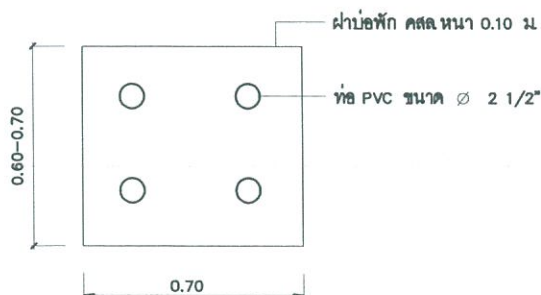

ขยายตะแกรงเหล็ก

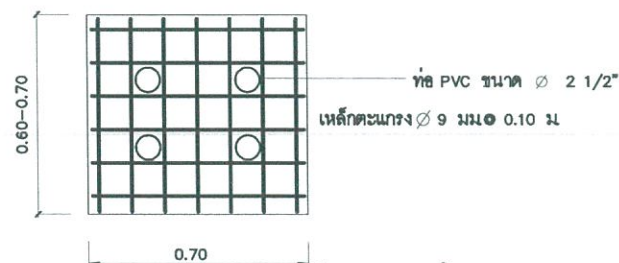

แบบท่อระบายน้ำขนาด 0.40 ม.
1:25

หมายเหตุ

- บ่อพัก ค.ส.ล. สามารถเปลี่ยนแปลงขนาดและรูปแบบได้ตามสภาพพื้นที่
- ขึ้นอยู่กับดุลยพินิจของช่างผู้ควบคุมงาน
- ระบบสาธารณูปโภคใต้ดินที่กีดขวางการสร้างท่อระบายน้ำเป็นหน้าที่ของ
- ผู้รับจ้างที่ต้องดำเนินการแก้ไขเพื่อให้การก่อสร้างเป็นไปตามรูปแบบและรายการ
- โดยอยู่ในการพิจารณาของผู้ควบคุมงานทั้งนี้ค่าใช้จ่ายที่เพิ่มจากผู้รับจ้างต้องเป็น
- ผู้รับผิดชอบทั้งสิ้น

นายสมชาย ภาณุจันทร
วิศวกรโยธา สย.6936

กองช่าง
เทศบาลตำบลปาดัว
อำเภอปาดัว จังหวัดยโสธร

แบบ	มาตรฐานท่อระบายน้ำคอนกรีตเสริมเหล็ก ขนาด ϕ 0.40 เมตร และบ่อพัก	ผู้ควบคุมงาน	รองนายกเทศมนตรี	แบบเสร็จ
สถานที่		ผู้ควบคุมงาน		
แบบแสดง	แปลนรูปตัดขยาย	เขียน นายเอกสิทธิ์ อุไรท้าวใจ		วันที่
แก้ไข/เพิ่มเติม	ท.1-01	วิศวกร นายสมชาย ภาณุจันทร สย.6936	นายกเทศมนตรี	แก้ไข

