

ตารางแสดงวงเงินงบประมาณที่ได้รับจัดสรรและราคากลางในงานจ้างก่อสร้าง

1. ชื่อโครงการ

วางท่อระบายน้ำ คสล. ถนนเทศบาล 5 หมู่ 5 ตำบลโพธิ์ไทร อำเภอบำลือ จังหวัดยโสธร

2. หน่วยงานเจ้าของโครงการ

สำนักงานเทศบาลตำบลป่าติ้ว

3. วงเงินงบประมาณที่ได้รับจัดสรร

179,000 บาท (หนึ่งแสนเจ็ดหมื่นเก้าพันบาทถ้วน)

4. ลักษณะงาน (โดยสังเขป)

ขนาดเส้นผ่านศูนย์กลาง 0.40x1.00 เมตร ยาวรวม 173.00 เมตร พร้อมบ่อพักน้ำ จำนวน 17 บ่อ (ตามแบบแปลนเทศบาลตำบลป่าติ้วกำหนด)

5. ราคากลาง

คำนวณ ณ วันที่ 21 มกราคม 2563

เป็นเงิน 178,700 บาท (หนึ่งแสนเจ็ดหมื่นแปดพันเจ็ดร้อยบาทถ้วน)

6. บัญชีประมาณการราคากลาง

6.1 แบบใบสรุปรายการประมาณการราคากลาง (แบบ ปร.4)

6.2 แบบใบสรุปราคากลาง (แบบ ปร.5)

6.3 แบบรูป

6.4

6.5


7. รายชื่อคณะกรรมการกำหนดราคากลาง


7.1 พันจ่าตรีสมาน ยิ่งยงค์	ตำแหน่ง ปลัดเทศบาล	ประธานกรรมการ
7.2 นายประนม อัมบุญ	ตำแหน่ง ผู้อำนวยการกองช่าง	กรรมการ
7.3 จ่าเอกเศรษฐไชย มีมา	ตำแหน่ง หัวหน้าฝ่ายบริหารสาธารณสุข	กรรมการ
7.4 จ่าเอกสุรกิต บุญตา	ตำแหน่ง หัวหน้าฝ่ายอำนวยการ	กรรมการ
7.5		

แบบสรุปประมาณราคาก่อสร้าง ส่วนราชการ กองช่าง เทศบาลตำบลป่าต้ว					
ชื่อโครงการก่อสร้าง	โครงการวางท่อระบายน้ำ คลส.ถนนเทศบาล 5 หมู่ 5				
ปริมาณงานก่อสร้าง	ท่อระบายน้ำ คลส.ขนาด Ø 0.40x1.00 ม.ยาวรวม 173 ม.พร้อมบ่อพักน้ำ จำนวน 17 บ่อพัก				
สถานที่ก่อสร้าง	หมู่ 5 ต.โพธิ์ไทร อ.ป่าต้ว จ.ยโสธร				
เจ้าของโครงการ	เทศบาลตำบลป่าต้ว อำเภอป่าต้ว จังหวัดยโสธร				
หน่วยงานออกแบบแปลนและราคา	กองช่าง เทศบาลตำบลป่าต้ว				
แบบก่อสร้างเลขที่	-/2563				
ประมาณการตามใบประมาณราคา	จำนวน 1 แผ่น				
ลำดับที่	รายการ	ค่าวัสดุ + ค่าแรงงาน (บาท)	Factor F	ค่าก่อสร้างคิดค่า Factor F	หมายเหตุ
1	ประเภทงานอาคาร	136,736	1.3074	178,768.64	
2					
3					
4					
5					
6					
	รวมค่าก่อสร้างเป็นเงินทั้งสิ้น		-	178,768.64	
สรุป	คิดเป็นเงินงบประมาณเพียง			178,700.00	
	(ตัวอักษร)			(หนึ่งแสนเจ็ดหมื่นแปดพันเจ็ดร้อยบาทถ้วน)	
คณะกรรมการกำหนดราคากลาง ตามคำสั่ง เทศบาลตำบลป่าต้ว เลขที่ เรียน นายกเทศมนตรีตำบลป่าต้ว - คณะกรรมการกำหนดราคากลางได้ตรวจสอบแล้วเห็นชอบกับค่าจ้างเหมาโครงการนี้และให้ยึดถือประมาณการนี้เป็นราคากลาง จึงได้ลงลายมือไว้เป็นหลักฐาน ตรวจสอบ (สมาน ยิ่งยงค์) ปลัดเทศบาล อนุมัติให้ใช้ประมาณราคานี้ (นายพิตรพิบูล สิริเรืองชัย) นายกเทศมนตรีตำบลป่าต้ว ประธานคณะกรรมการฯ (สมาน ยิ่งยงค์) ปลัดเทศบาล กรรมการฯ (นายประพนธ์ อุ่มบุญ) ผู้อำนวยการกองช่าง กรรมการ (เศรษฐไชย มีมา) หัวหน้าฝ่ายบริหารสาธารณสุขฯ กรรมการ (สุรกิต บุญตา) หัวหน้าฝ่ายอำนวยการ					


ใบประมาณราคาค่างานก่อสร้าง								แบบ ปร.4 แผ่น 1/1	
ชื่อโครงการก่อสร้าง		โครงการวางท่อระบายน้ำ คลส.ถนนเทศบาล 5 หมู่ 5							
ปริมาณงานก่อสร้าง		ท่อระบายน้ำ คลส.ขนาด Ø 0.40x1.00 ม.ยาวรวม 173 ม.พร้อมบ่อดักน้ำ จำนวน 17 บ่อดัก							
สถานที่ดำเนินการ		หมู่ 5 ต.โพธิ์ไทร อ.ป่าดิว จ.ยโสธร							
ลำดับที่	รายการ	จำนวน	หน่วย	ค่าวัสดุ		ค่าแรงงาน		รวมค่าวัสดุและ แรงงาน	หมายเหตุ
				ราคา/หน่วย	จำนวนเงิน	ราคา/หน่วย	จำนวนเงิน		
1.	ค่าแรงวางท่อและถมกลับ	161	เมตร	-	-	140	22,540	22,540	
2.	ทรายหยาบรองพื้น	4	ลบ.ม.	348	1,392	99	396	1,788	
3.	คอนกรีตหยาบ	3.40	ลบ.ม.	1,906	6,480	306	1,040	7,520	
4.	ท่อระบายน้ำคลส.อัดแรง Ø 0.40 เมตร	161	ท่อน	295	47,495	-	-	47,495	
5.	ปูนทรายคาคท่อ	1.55	ลบ.ม	760	1,178	250	387	1,565	
6.	คอนกรีต(ค2)	4	ลบ.ม	1,906	7,624	436	1,744	9,368	
7.	เหล็ก RB 9 mm.	80	เส้น	115	9,200	12	960	10,160	
8.	ลวดผูกเหล็ก	8	กก.	45	360	-	-	360	
9.	เหล็ก 50x8 mm.	30	เส้น	550	16,500	80	2,400	18,900	
10.	ไม้แบบ(25%)	65	ตร.ม	280	4,550	133	8,645	13,195	
11.	ตะปู	15	กก.	43	645	-	-	645	
12.	เหล็กฉาก 2"x2"หนา 4 มม.	8	เส้น	350	2,800	50	400	3,200	
	รวมค่าวัสดุ,ค่าแรงงาน							136,736	

คณะกรรมการกำหนดราคากลาง ตามคำสั่งเทศบาลตำบลป่าดิว ที่

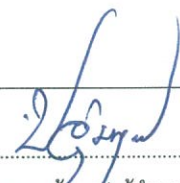
พ.จ.ต......ประธานกรรมการกำหนดราคากลาง (สมาน ยิ่งยงค์) ปลัดเทศบาล	
.....ผู้ตรวจสอบ/กรรมการกำหนดราคากลาง (นายประพนธ์ คุ้มบุญ) ผู้อำนวยการกองช่าง	.....ผู้ประมาณการ (นายเอกศิษฐ์ อนุวิทจาร์โรจน์) ผู้ช่วยนายช่างโยธา

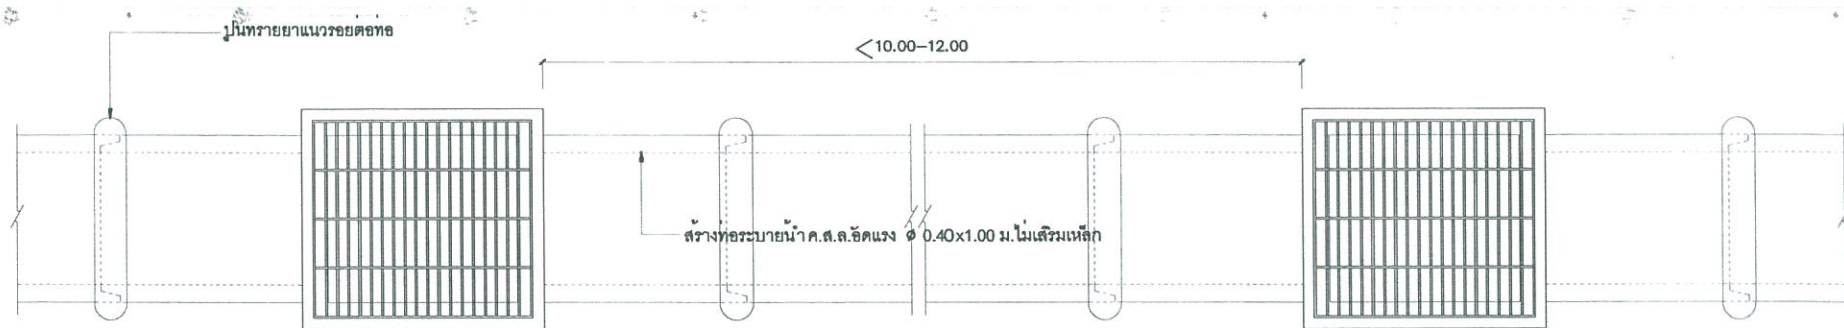

แปลน

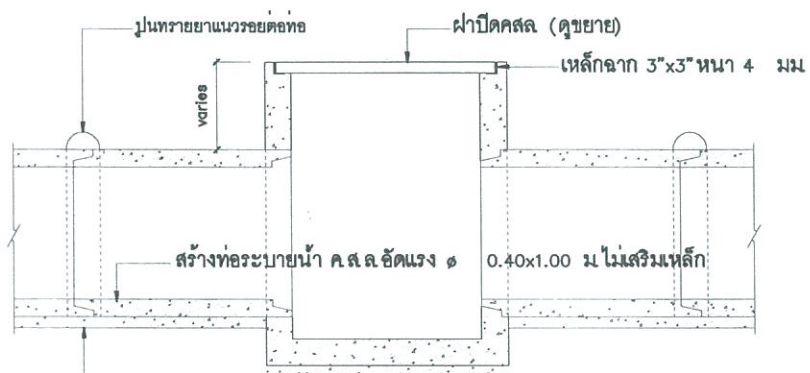


รูปตัด

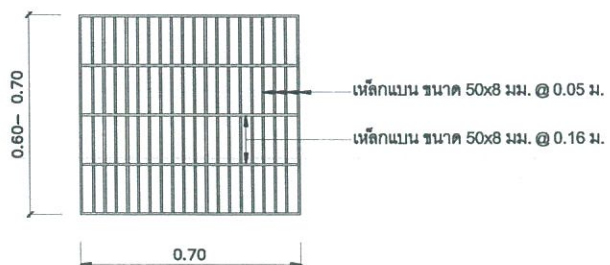

ขยายตะแกรงเหล็ก

ขยายฝาปิด คสล.

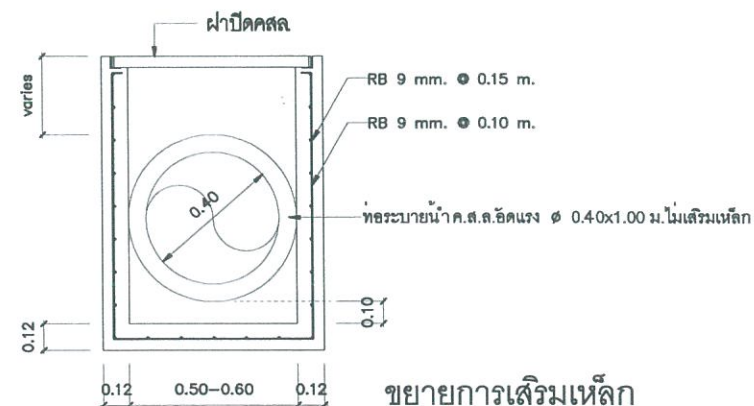

ขยายการเสริมเหล็ก

หมายเหตุ

- บ่อพัก ค.ส.ล. สามารถเปลี่ยนแปลงขนาดและรูปแบบได้ตามสภาพพื้นที่
- ขึ้นอยู่กับดุลยพินิจของช่างผู้ควบคุมงาน
- ระบบสาธารณูปโภคใต้ดินที่ขีดขวางการสร้างท่อระบายน้ำ เป็นหน้าที่ของ
- ผู้รับจ้างที่ต้องดำเนินการแก้ไขเพื่อให้การก่อสร้างเป็นไปตามรูปแบบและรายการ
- โดยอยู่ในการพิจารณาของผู้ควบคุมงานทั้งนี้ค่าใช้จ่ายที่เพิ่มจากผู้รับจ้างต้องเป็น
- ผู้รับผิดชอบทั้งสิ้น

แบบท่อระบายน้ำขนาด 0.30 ม.
1:25

กองช่าง
เทศบาลตำบลปาดัง
อำเภอปาดัง จังหวัดยะลา

แบบ	มาตรฐานท่อระบายน้ำคอนกรีตเสริมเหล็ก ขนาด ๑ 0.40 เมตร และบ่อพัก	ผู้ชำนาญการกองช่าง	รองนายกเทศมนตรี	แบบเสร็จ
สถานะ				
แบบแสดง	แปลนรูปตัดขยาย	เขียน นายเอกสิทธิ์ อรุณท้าวใจ		วันที่
แก้ไขเพิ่มเติม	ท.1-01	วิศวกร นายสามารถ กาญจนสุนทร สย.6936	นายกเทศมนตรี	แก้ไข

