



ประกาศเทศบาลตำบลป่าต้ว

เรื่อง ประชาสัมพันธ์การกำหนดราคากลางตามโครงการก่อสร้างถนน คสล.

ซอยเทศบาล ๑๑ หมู่ ๔ ประจำปีงบประมาณ พ.ศ. ๒๕๖๒

.....


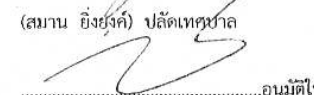

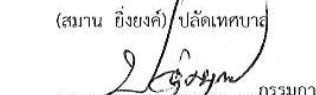
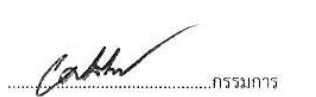

ด้วย เทศบาลตำบลป่าต้ว โดยคณะกรรมการกำหนดราคากลางตามโครงการก่อสร้างถนน คสล. ซอยเทศบาล ๑๑ หมู่ ๔ ตำบลโพธิ์ไทร อำเภอป่าต้ว จังหวัดยะโสธร ประจำปีงบประมาณ ๒๕๖๒ ได้ดำเนินการกำหนดราคากลางตามโครงการฯ ดังกล่าว เสร็จเรียบร้อยแล้ว รายละเอียดตามรายงานฯ ของคณะกรรมการฯ ที่แนบท้ายประกาศนี้

จึงประกาศให้ทราบโดยทั่วกัน

ประกาศ ณ วันที่ ๔ เดือน มีนาคม พ.ศ. ๒๕๖๒


(นายพิตรพิบูล สิริเรืองธนชัย)

นายกเทศมนตรีตำบลป่าต้ว


แบบสรุปประมาณราคาค่างานก่อสร้าง ส่วนราชการ กองช่าง เทศบาลตำบลป่าต้ว					
ชื่อโครงการก่อสร้าง	ก่อสร้างถนน คสล. ขอยเทศบาล 11 หมู่ 4				
ปริมาณงานก่อสร้าง	กว้าง 5.00 ม.ยาว 145 ม.หนาเฉลี่ย 0.15 ม. พื้นที่ไม่น้อยกว่า 725 ตร.ม. พร้อมป้ายโครงการ 1 ป้าย(ตามแบบแปลนเทศบาลป่าต้วกำหนด)				
สถานที่ก่อสร้าง	หมู่ 4 ต.โพธิ์ไทร อ.ป่าต้ว จ.ยโสธร				
เจ้าของโครงการ	เทศบาลตำบลป่าต้ว อำเภอป่าต้ว จังหวัดยโสธร				
หน่วยงานออกแบบแปลนและราคา	กองช่าง เทศบาลตำบลป่าต้ว				
แบบก่อสร้างเลขที่	/2562				
ประมาณการตามใบประมาณราคา	จำนวน 1 แผ่น เมื่อวันที่ 6 กุมภาพันธ์ 2562				
ลำดับที่	รายการ	ค่าวัสดุ + ค่าแรงงาน (บาท)	Factor F	ค่าก่อสร้างคิดค่า Factor F	หมายเหตุ
1	ประเภทงานถนน	301,419	1.3624	410,653.24	
2					
3					
4					
5					
6					
	รวมค่าก่อสร้างเป็นเงินทั้งสิ้น			410,653.24	
สรุป	คิดเป็นเงินงบประมาณเพียง			410,000.00	
	(ตัวอักษร)			(สี่แสนหนึ่งหมื่นบาทถ้วน)	
<p>คณะกรรมการกำหนดราคากลาง ตามคำสั่ง เทศบาลตำบลป่าต้ว เลขที่ /2562 ลงวันที่ กุมภาพันธ์ 2562</p> <p>เรียน นายเทศมนตรีตำบลป่าต้ว</p> <p>คณะกรรมการกำหนดราคากลางได้ตรวจสอบแล้วเห็นชอบกับค่าจ้างเหมาโครงการนี้และให้ยึดถือประมาณการนี้เป็นราคากลาง จึงได้ลงลายมือไว้เป็นหลักฐาน</p> <div style="display: flex; justify-content: space-between; margin-top: 20px;"> <div style="width: 30%;"> <p> .....ตรวจสอบ (สมาน ยิ่งยงค์) ปลัดเทศบาล</p> <p> .....อนุมัติให้ใช้ประมาณราคานี้ (นายพิตรพิบูล สิริเรืองธนชัย) นายกเทศมนตรีตำบลป่าต้ว</p> </div> <div style="width: 30%;"> <p> .....ประธานคณะกรรมการ (สมาน ยิ่งยงค์) ปลัดเทศบาล</p> <p> .....กรรมการ (นายประนม อุ่มบุญ) ผู้อำนวยการกองช่าง</p> </div> <div style="width: 30%;"> <p> .....กรรมการ (เศรษฐไชย มีมา)หัวหน้าฝ่ายบริหารสาธารณสุขา</p> <p> .....กรรมการ (สุรกิต บุญตา) หัวหน้าฝ่ายอำนวยการ</p> </div> </div>					



แบบมาตรฐานถนนคอนกรีตเสริมเหล็ก  
ขนาดกว้าง 5.00 เมตร

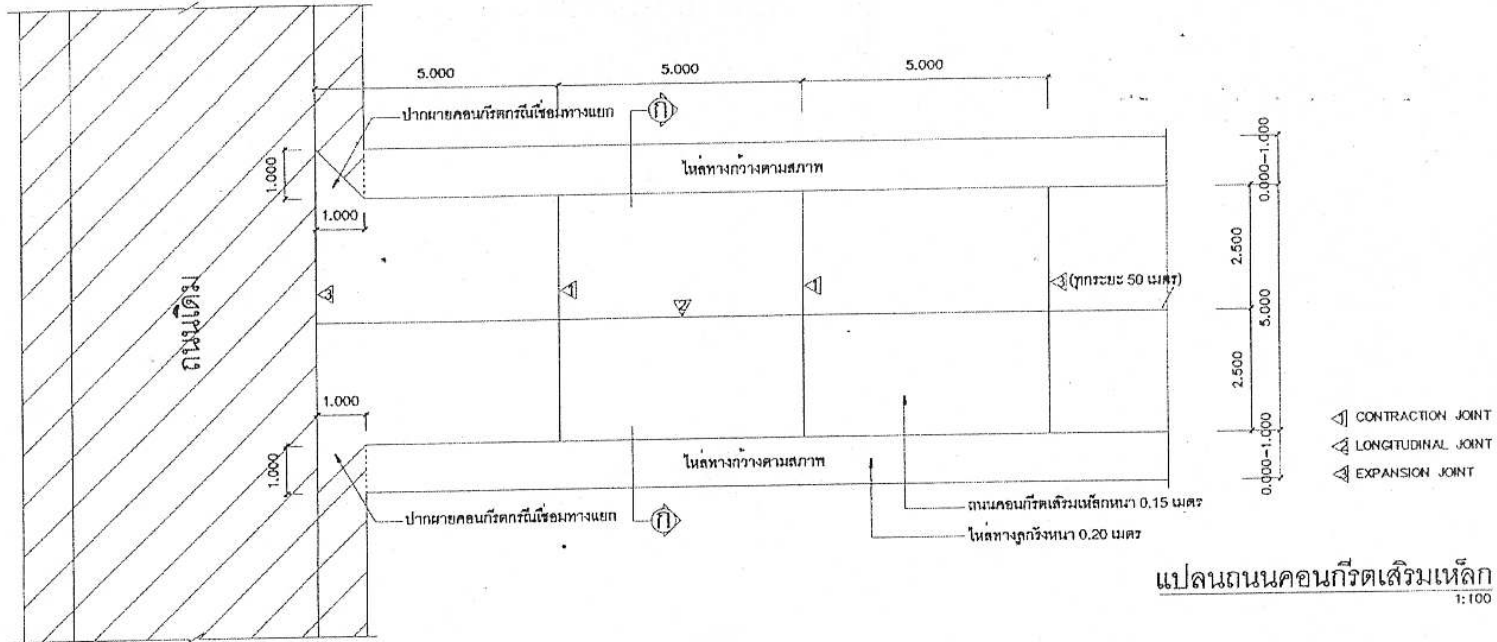


แปลนถนนคอนกรีตเสริมเหล็ก  
1:100

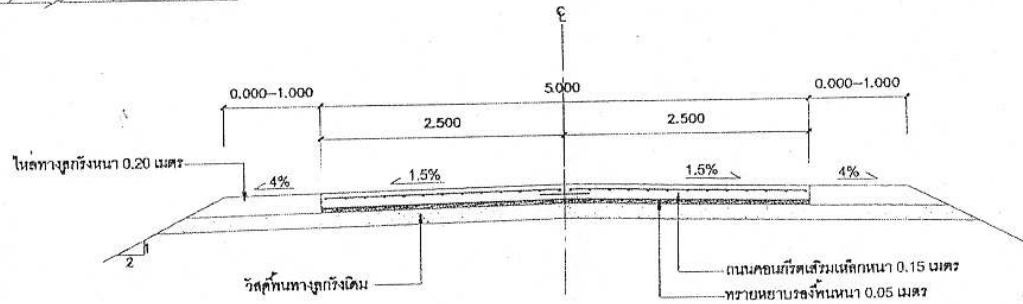


รูปตัดถนนคอนกรีตเสริมเหล็ก ๑ - ๑  
1:50

กองช่าง  
เทศบาลตำบลปัว  
อำเภอปัว จังหวัดน่าน


แบบ	มาตรฐานถนนคอนกรีตเสริมเหล็ก ขนาดกว้าง 5.00 เมตร	ผู้ชำนาญการพิเศษ	รองนายกเทศมนตรี	นายกเทศมนตรี	
สถานี		ปัว		วันที่	เดือน
แบบแสดง	แปลน/ตัดขวาง	เรียน นายเอกสิทธิ์ อภิวิหาร์ใจ			
นักเขียนแบบ	น.1-01	นายสมชาย งามงามสุนทร	ปลัดเทศบาล		

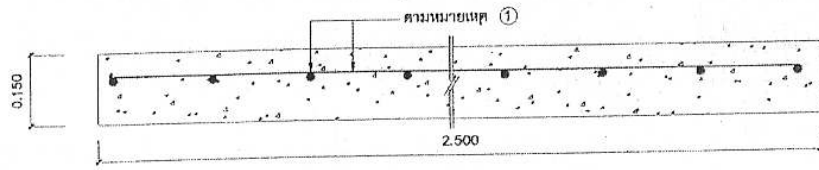


แบบขยายเหล็กตะแกรง  
1:10

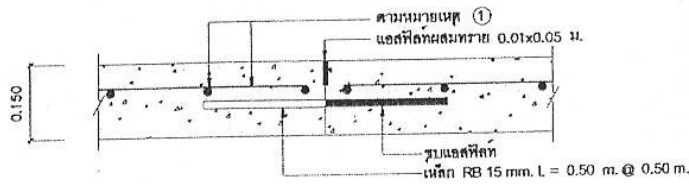

แบบขยาย CONTRACTION JOINT  
1:10

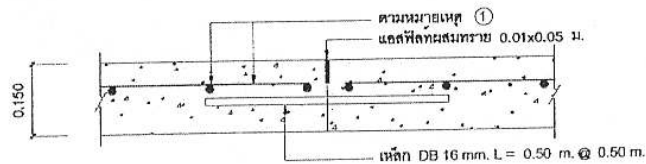

แบบขยาย LONGITUDINAL JOINT  
1:10

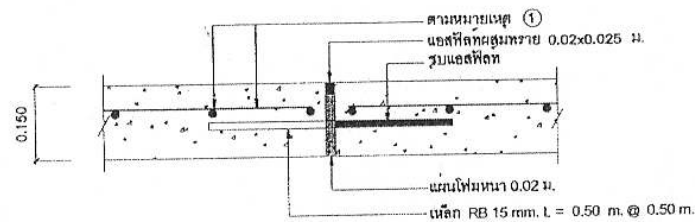

แบบขยาย EXPANSION JOINT  
1:10

ข้อกำหนดสำหรับวัสดุก่อสร้าง

1. ปูนซีเมนต์

ปูนซีเมนต์ให้ใช้ปูนซีเมนต์ปอร์ตแลนด์ ตามมาตรฐานผลิตภัณฑ์อุตสาหกรรม มอก.15 ประเภท 1-3 เป็นปูนซีเมนต์ปอร์ตแลนด์ ประเภทเกิดแรงสูงเร็ว (HIGH EARLY STRENGTH PORTLAND CEMENT)

2. ทราย

2.1 ต้องเป็นทรายน้ำจืดหรือทรายบกที่มีเม็ดหยาบ คม แข็งแกร่ง สะอาด ปราศจากวัสดุอื่น เช่น เปลือกหอย ดิน แก้วดำนและสารอินทรีย์ต่างๆ เจือปน

3. หิน

หินที่ใช้ต้องแข็งแรง เหนียว ไม้ผุและสะอาดปราศจากวัสดุอื่นเจือปน ขนาดใหญ่สุดของหินที่ใช้ ต้องไม่เกินกว่า 40 มม.

4. น้ำ

4.1 น้ำที่ใช้ผสมคอนกรีต ให้ใช้น้ำประปา

4.2 ในกรณีที่หาน้ำประปาไม่ได้ ต้องเป็นน้ำจืดปราศจากสารที่เป็นอันตรายต่อคอนกรีตและเหล็กเสริม

5. คอนกรีต

ชนิดและกำลังของคอนกรีต จะต้องใช้จำนวนปูนซีเมนต์ ไม่น้อยกว่า 320 กก./ลบ.ม. แรงอัดประลัยต่ำสุดของแท่งคอนกรีตมาตรฐาน ที่อายุ 28 วัน ชนิดลูกบาศก์ (15x15x15 ซม.) 240 กก./ตร.ซม. หรือ ชนิดทรงกระบอก (φ15x30 ซม.) 200 กก./ตร.ซม.

หมายเหตุ ①

- มิติต่างๆมีหน่วยเป็นเมตร นอกจากระบุเป็นอย่างอื่น
- ตะแกรงลวดเหล็กกล้า (WIRE MESH) หนา 4 มม. ขนาด 0.10x0.30 ม#

กองช่าง  
เทศบาลตำบลปาดัง  
อำเภอปาดัง จังหวัดยะลา

แบบ	มาตรฐานถนนแอสฟัลท์ชนิด หนาจราจร 5.00 เมตร			แบบเสร็จ
สถานี		ผู้ชำนาญการก่อสร้าง	รองนายกเทศมนตรี	วันที่
แบบแสดง	แปลนรูปตัดขวาง	เรียน นายเสกสรรค์ อภิชาติกร		แต่เดิม
แก้ไข/วันที่	ท.1-01	วิศวกร นายสมชาย กาญจนพันธ์ สบ.5936	นายกเทศมนตรี	