

ตารางแสดงวงเงินงบประมาณที่ได้รับจัดสรรและราคากลางในงานจ้างก่อสร้าง

1. ชื่อโครงการ

วางท่อระบายน้ำ คสล. ซอยเทศบาล 16 หมู่ 4 ตำบลโพธิ์ไทร อำเภอป่าต้ว จังหวัดยโสธร

2. หน่วยงานเจ้าของโครงการ

สำนักงานเทศบาลตำบลป่าต้ว

3. วงเงินงบประมาณที่ได้รับจัดสรร

379,000 บาท (สามแสนเจ็ดหมื่นเก้าพันบาทถ้วน)

4. ลักษณะงาน (โดยสังเขป)

- ท่อระบายน้ำ คสล. ขนาดเส้นผ่านศูนย์กลาง 0.60x1.00 เมตร ยาวรวม 70.00 เมตร พร้อมบ่อพักน้ำ จำนวน 7 บ่อ
- ท่อระบายน้ำ คสล. เส้นผ่าศูนย์กลาง 0.40x1.00 เมตร ยาวรวม 182.00 เมตร พร้อมบ่อพักจำนวน 18 บ่อ (ตามแบบแปลนเทศบาลตำบลป่าต้วกำหนด)

5. ราคากลาง

คำนวณ ณ วันที่ 21 มกราคม 2563

เป็นเงิน 377,000 บาท (สามแสนเจ็ดหมื่นเจ็ดพันบาทถ้วน)

6. บัญชีประมาณการราคากลาง

6.1 แบบใบสรุปรายการประมาณการราคากลาง (แบบ ปร.4)

6.2 แบบใบสรุปราคากลาง (แบบ ปร.5)

6.3 แบบรูป

6.4

6.5

7. รายชื่อคณะกรรมการกำหนดราคากลาง

7.1 พันจ่าตรีสมาน ยิ่งยงค์	ตำแหน่ง ปลัดเทศบาล	ประธานกรรมการ
7.2 นายประนม อุ่มบุญ	ตำแหน่ง ผู้อำนวยการกองช่าง	กรรมการ
7.3 จำเอกเศรษฐไชย มีมา	ตำแหน่ง หัวหน้าฝ่ายบริหารสาธารณสุข	กรรมการ
7.4 จำเอกสุรกิต บุญตา	ตำแหน่ง หัวหน้าฝ่ายอำนวยการ	กรรมการ
7.5


แบบสรุปประมาณราคาค่างานก่อสร้าง
ส่วนราชการ กองช่าง เทศบาลตำบลป่าต้ว


ชื่อโครงการก่อสร้าง	โครงการวางท่อระบายน้ำ คสล.ขอยเทศบาล 16 หมู่ 4				
ปริมาณงานก่อสร้าง	ท่อระบาย คสล.ขนาด \varnothing 0.60x1.00 ม.ยาว 70 ม.พร้อมบ่อพักน้ำ จำนวน 7 บ่อพัก ท่อระบาย คสล.ขนาด \varnothing 0.40x1.00 ม.ยาวรวม 182 ม.พร้อมบ่อพักน้ำ จำนวน 18 บ่อพัก				
สถานที่ก่อสร้าง	หมู่ 4 ต.โพธิ์ไทร อ.ป่าต้ว จ.ยโสธร				
เจ้าของโครงการ	เทศบาลตำบลป่าต้ว อำเภอป่าต้ว จังหวัดยโสธร				
หน่วยงานออกแบบแปลนและราคา	กองช่าง เทศบาลตำบลป่าต้ว				
แบบก่อสร้างเลขที่	- /2563				
ประมาณการตามใบประมาณราคา	จำนวน 2 แผ่น				
ลำดับที่	รายการ	ค่าวัสดุ + ค่าแรงงาน (บาท)	Factor F	ค่าก่อสร้างคิดค่า Factor F	หมายเหตุ
1	ประเภทงานอาคาร	288,451	1.3074	377,120.83	
2					
3					
4					
5					
6					
	รวมค่าก่อสร้างเป็นเงินทั้งสิ้น		-	377,120.83	
สรุป	คิดเป็นเงินงบประมาณเพียง			377,000.00	
	(ตัวอักษร)			(สามแสนเจ็ดหมื่นเจ็ดพันบาทถ้วน)	


คณะกรรมการกำหนดราคากลาง ตามคำสั่ง เทศบาลตำบลป่าต้ว เลขที่


เรียน นายเทศมนตรีตำบลป่าต้ว


- คณะกรรมการกำหนดราคากลางได้ตรวจสอบแล้วเห็นชอบกับค่าจ้างเหมาโครงการนี้และให้ยึดถือประมาณการนี้เป็นราคากลาง จึงได้ลงลายมือไว้เป็นหลักฐาน

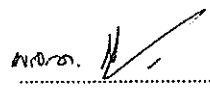

.....ตรวจสอบ
(สมาน ยิ่งยงค์) ปลัดเทศบาล

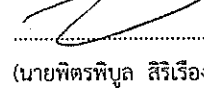
.....อนุมัติให้ใช้ประมาณราคานี้
(นายพิตรพิบูล สิริเรืองธัญย์)
นายกเทศมนตรีตำบลป่าต้ว

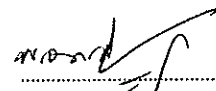
.....ประธานคณะกรรมการฯ
(สมาน ยิ่งยงค์) ปลัดเทศบาล

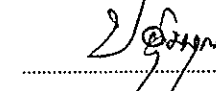
.....กรรมการฯ
(นายประนม อุ่มบุญ) ผู้อำนวยการกองช่าง

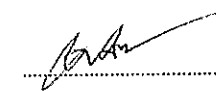

.....กรรมการ
(เศรษฐไชย มีมา) หัวหน้าฝ่ายบริหารสาธารณสุขฯ

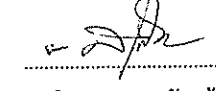
.....กรรมการ
(สุรกิต บุญตา) หัวหน้าฝ่ายอำนวยการ


ใบประมาณราคาค่างานก่อสร้าง

แบบ ปร.4 แผ่น 1/2



ชื่อโครงการก่อสร้าง		โครงการวางท่อระบายน้ำ คสล.ซอยเทศบาล 16 หมู่ 4							
ปริมาณงานก่อสร้าง		ท่อระบายน้ำ คสล.ขนาด \varnothing 0.60x1.00 ม.ยาว 70 ม.พร้อมบ่อพักน้ำ จำนวน 7 บ่อพัก ท่อระบายน้ำ คสล.ขนาด \varnothing 0.40x1.00 ม.ยาวรวม 182 ม.พร้อมบ่อพักน้ำ จำนวน 18 บ่อพัก							
สถานที่ดำเนินการ		หมู่ 4 ต.โพธิ์ไทร อ.ป่าติ้ว จ.ยโสธร							
ลำดับที่	รายการ	จำนวน	หน่วย	ค่าวัสดุ		ค่าแรงงาน		รวมค่าวัสดุและ แรงงาน	หมายเหตุ
				ราคา/หน่วย	จำนวนเงิน	ราคา/หน่วย	จำนวนเงิน		
1.	งานท่อบริเวณถนน คสล.เดิม ทน 0.15 เมตรคอนกรีต ทน 0.15 ม.								
	-ท่อบริเวณถนน คสล.ทน 0.15 ม.	68	ตร.ม	-	-	70	4,760	4,760	
	-ทรายหยาบ	3.4	ลบ.ม	348	1,183	99	336	1,519	
	-Wire mash 0.10x0.30 m.	68	ตร.ม	25	1,700	5	340	2,040	
	-คอนกรีต(ค2)240 KSC	10.20	ลบ.ม	1,906	19,441	306	3,121	22,562	
2.	งานวางท่อระบายน้ำ \varnothing 0.60 ม.บ่อพัก 7 บ่อ ยาว 70 ม.								
	ค่าแรงวางท่อและถมกลับ	70	เมตร	-	-	345	24,150	24,150	
	ท่อระบายน้ำ \varnothing 0.60 เมตร	63	ท่อน	560	35,280	-	-	35,280	
	ปูนทรายคานท่อ	0.567	ลบ.ม	760	430	250	141	571	
	คอนกรีต(ค2)	2.1	ลบ.ม	1,906	4,002	306	642	4,644	
	เหล็ก RB 9 มม.	56	เส้น	115	6,440	12	672	7,112	
	ลวดผูกเหล็ก	2	กก.	49	98	-	-	98	
	เหล็กฉาก ขนาด 2"x2"หนา 4 มม.	5	เส้น	350	1,750	-	-	1,750	
	เหล็ก 50x8 มม.	28	เส้น	550	15,400	-	-	15,400	
	คอนกรีตหยาบ	1.575	ลบ.ม	1,794	2,825	306	481	3,306	
	ทรายหยาบ	1.75	ลบ.ม	348	609	99	173	782	
	ไม้แบบ(25%)	61	ตร.ม	280	4,270	133	8,113	12,383	
	ตะปู	15	กก.	43	645	-	-	645	
	ลวดเชื่อม	2	กิโลกรัม	150	300	-	-	300	
	ค่าแรงเชื่อมฝาบ่อพักเหล็ก	7	ชุด	-	-	350	2,450	2,450	
2.	งานวางท่อระบายน้ำ \varnothing 0.40 ม.บ่อพัก 18 บ่อ ยาว 182 ม.								
	ค่าแรงวางท่อพร้อมถมกลับ	171	เมตร	-	-	140	23,940	23,940	
	ท่อระบายน้ำ \varnothing 0.40 เมตร	171	ท่อน	295	50,445	-	-	50,445	
	ปูนทรายคานท่อ	1.476	ลบ.ม	760	1,121	250	369	1,490	
	คอนกรีต(ค2)	5.40	ลบ.ม	1,906	10,292	306	1,652	11,944	

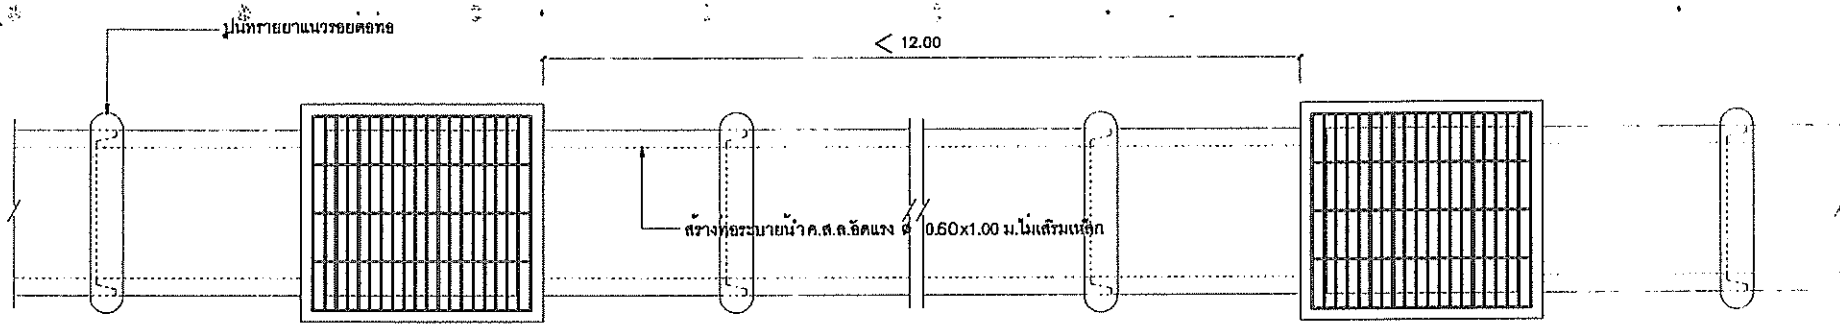

แปลน

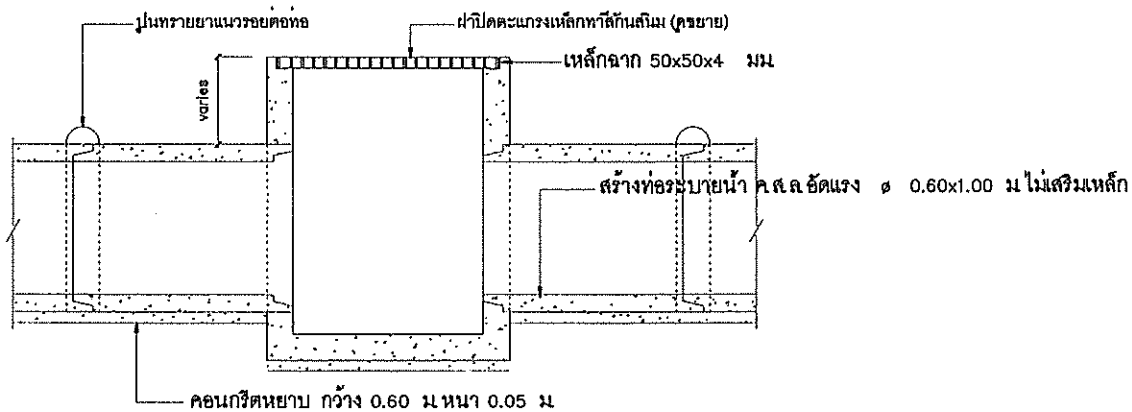

รูปตัด

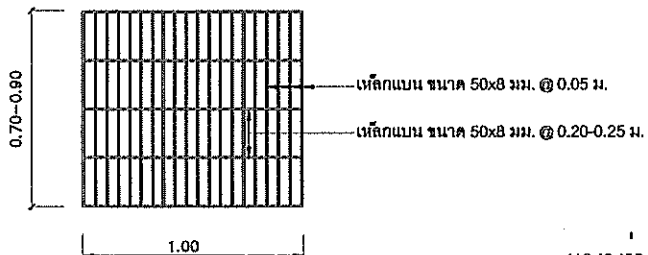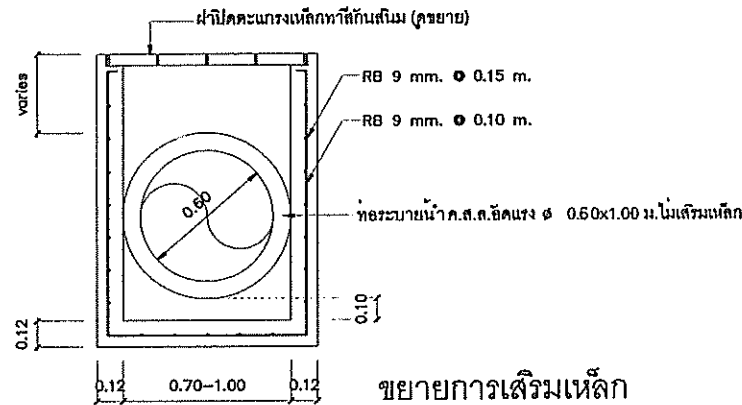

ขยายตะแกรงเหล็ก


แบบท่อระบายน้ำ ขนาด 0.60 ม.
1:25

หมายเหตุ


- บ่อพัก ค.ส.ล. สามารถเปลี่ยนแปลงขนาดและรูปแบบได้ตามสภาพพื้นที่ ขึ้นอยู่กับคุณลักษณะของช่างผู้ควบคุมงาน
- ระบบสาธารณูปโภคใต้ดินที่ก่อสร้างการสร้างท่อระบายน้ำเป็นหน้าที่ของ ผู้รับจ้างที่ต้องดำเนินการแก้ไขให้วิศวกรก่อสร้างเป็นไปตามรูปแบบและรายการ โดยอยู่ในกาบริหารแผนของผู้ควบคุมงานทั้งนี้ค่าใช้จ่ายที่เนื่องกับผู้รับจ้างต้องเป็นผู้รับผิดชอบทั้งสิ้น

กองช่าง
เทศบาลตำบลป่าตอง
อำเภอป่าตอง จังหวัดยะลา




แบบ	มาตรฐานท่อระบายน้ำคอนกรีตเสริมเหล็กอัดแรง ขนาด ϕ 0.60 เมตร และบ่อพัก	ผู้ดำเนินการก่อสร้าง	รองนายกเทศมนตรี	แบบเสร็จ
สถานที่				วันที่
แบบแสดง	แปลน, รูปตัดขยาย	เขียน นายเอกสิทธิ์ อภิชาติเจริญ		แผ่นที่
แก้ไข/พิมพ์	ท.1-01	วิศวกร นายสมานทร กาญจนสุนทร สบ.6938	นายกเทศมนตรี	

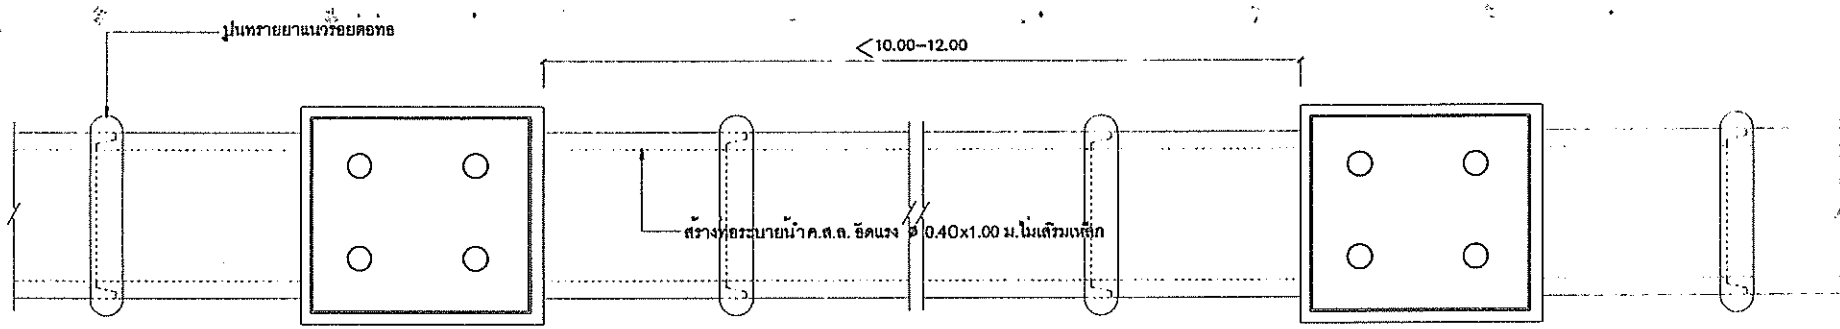


แปลน

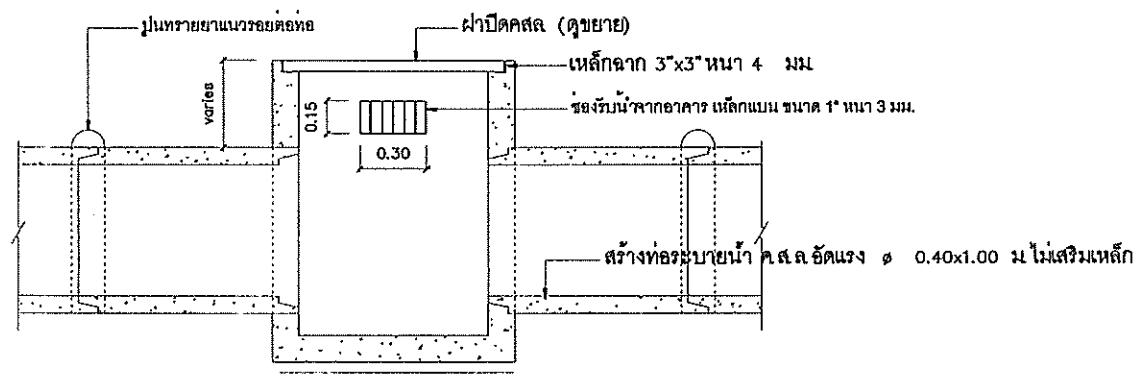

รูปตัด

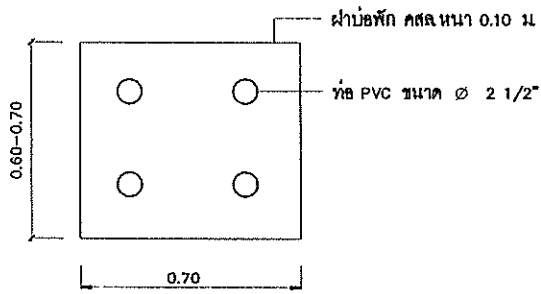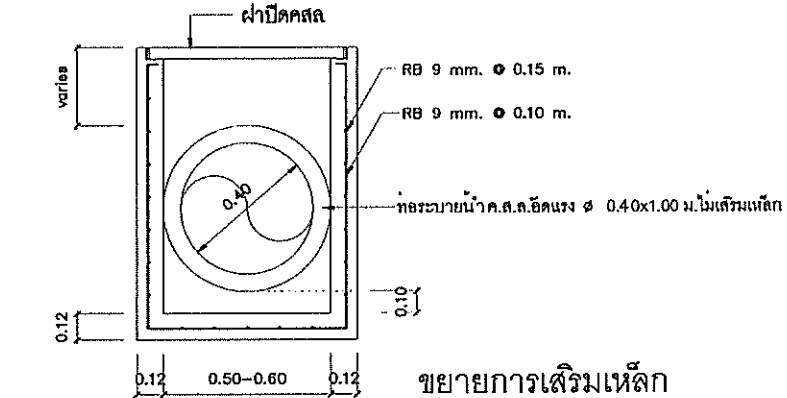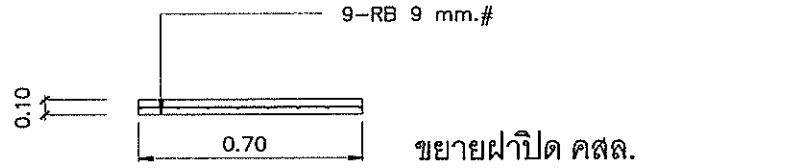

ขยายตะแกรงเหล็ก

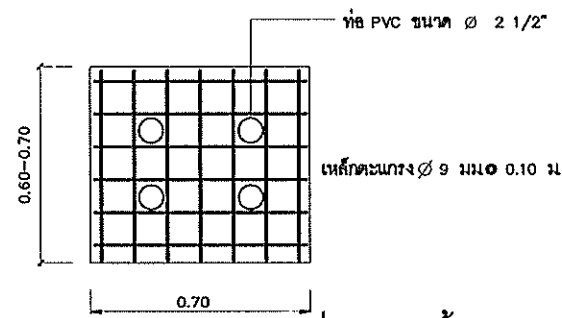


แบบท่อระบายน้ำ ขนาด 0.40 ม.
1:25

หมายเหตุ
 -บ่อพัก ค.ส.ล. สามารถเปลี่ยนขนาดและรูปแบบได้ตามสภาพพื้นที่
 ขึ้นอยู่กับคุณสมบัติของช่างผู้ควบคุมงาน
 -ระบบสาธารณูปโภคใดก็ตามที่เกิดขบวนการสร้างท่อระบายน้ำเป็นหน้าที่ของ
 ผู้รับจ้างที่ต้องดำเนินการแก้ไขเพื่อให้การก่อสร้างเป็นไปตามรูปแบบและรายการ
 โดยอยู่ในการบริหารแผนของผู้ควบคุมงานทั้งนี้ค่าใช้จ่ายที่เพิ่มจากผู้รับจ้างต้องเป็น
 ผู้รับผิดชอบทั้งสิ้น

กองช่าง
 เทศบาลตำบลปาดัง
 อำเภอปาดัง จังหวัดยะลา

แบบ	มาตรฐานท่อระบายน้ำคอนกรีตเสริมเหล็กอัดแรง ขนาด $\phi 0.40$ เมตร และบ่อพัก	ผู้ชำนาญการช่าง	รองนายกเทศมนตรี	แบบเสร็จ
สถานที่				วันที่
แบบแสดง	แปลน/รูปตัดขยาย	เขียน นายเอกสิทธิ์ อู่อีกาจาวโน		แผ่นที่
แก้ไข/เพิ่มเติม	ท.1-01	วิศวกร นายสามารถ ภาณุงานุฒพร สย.6936	นายกเทศมนตรี	

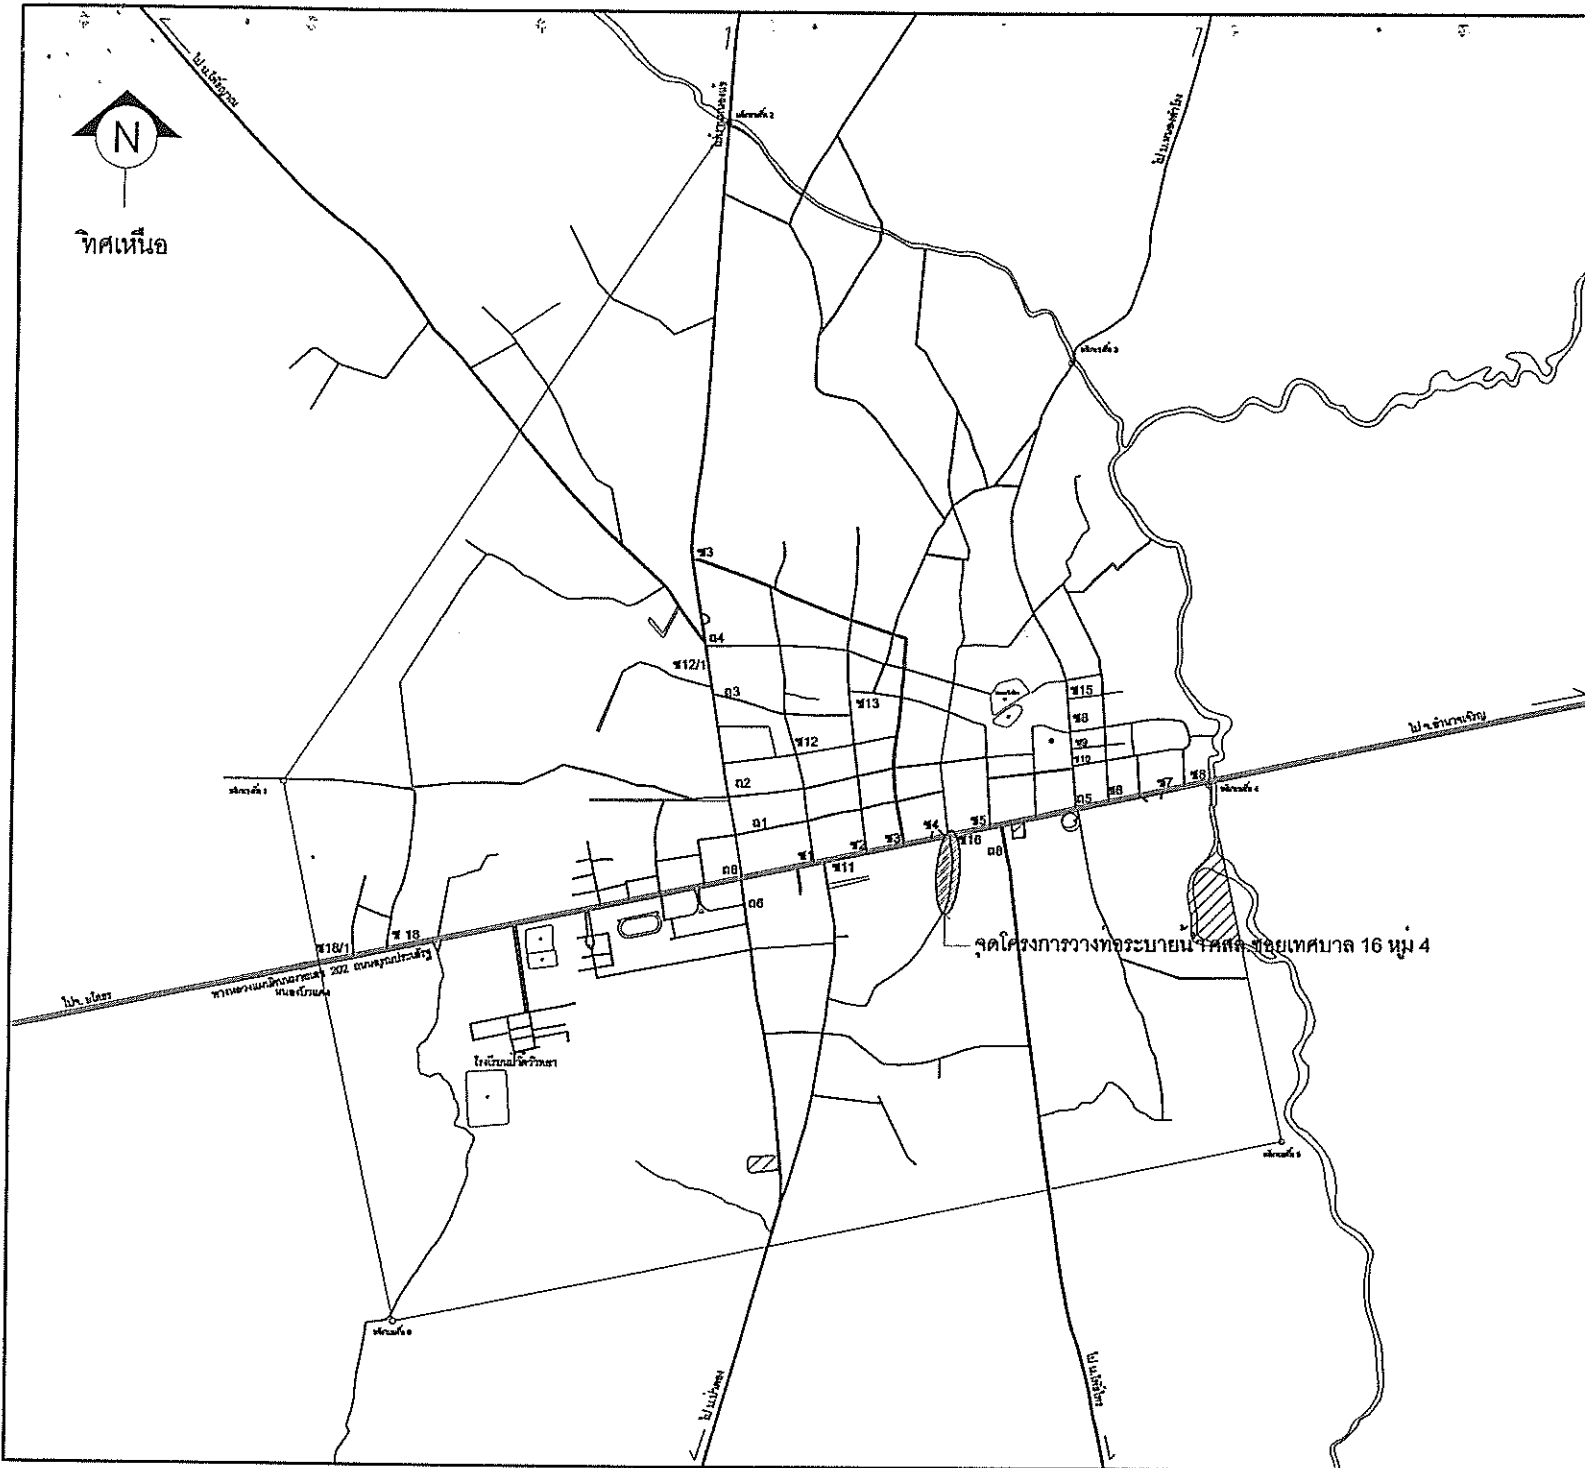

เครื่องหมาย

- ==== ทางลาดยาง , คอนกรีต
- ==== ทางลูกรัง
- ==== แนวเขตเทศบาล
- ==== สะพาน
- ~~~~ แม่น้ำ
- หนองน้ำ

แผนที่แสดง

จุดโครงการวางท่อระบายน้ำคสล. ขอยเทศบาล 16 หมู่ 4

กองช่างเทศบาลตำบลป่าติ้ว

เทศบาลตำบลป่าติ้ว

อำเภอป่าติ้ว

จังหวัดยโสธร